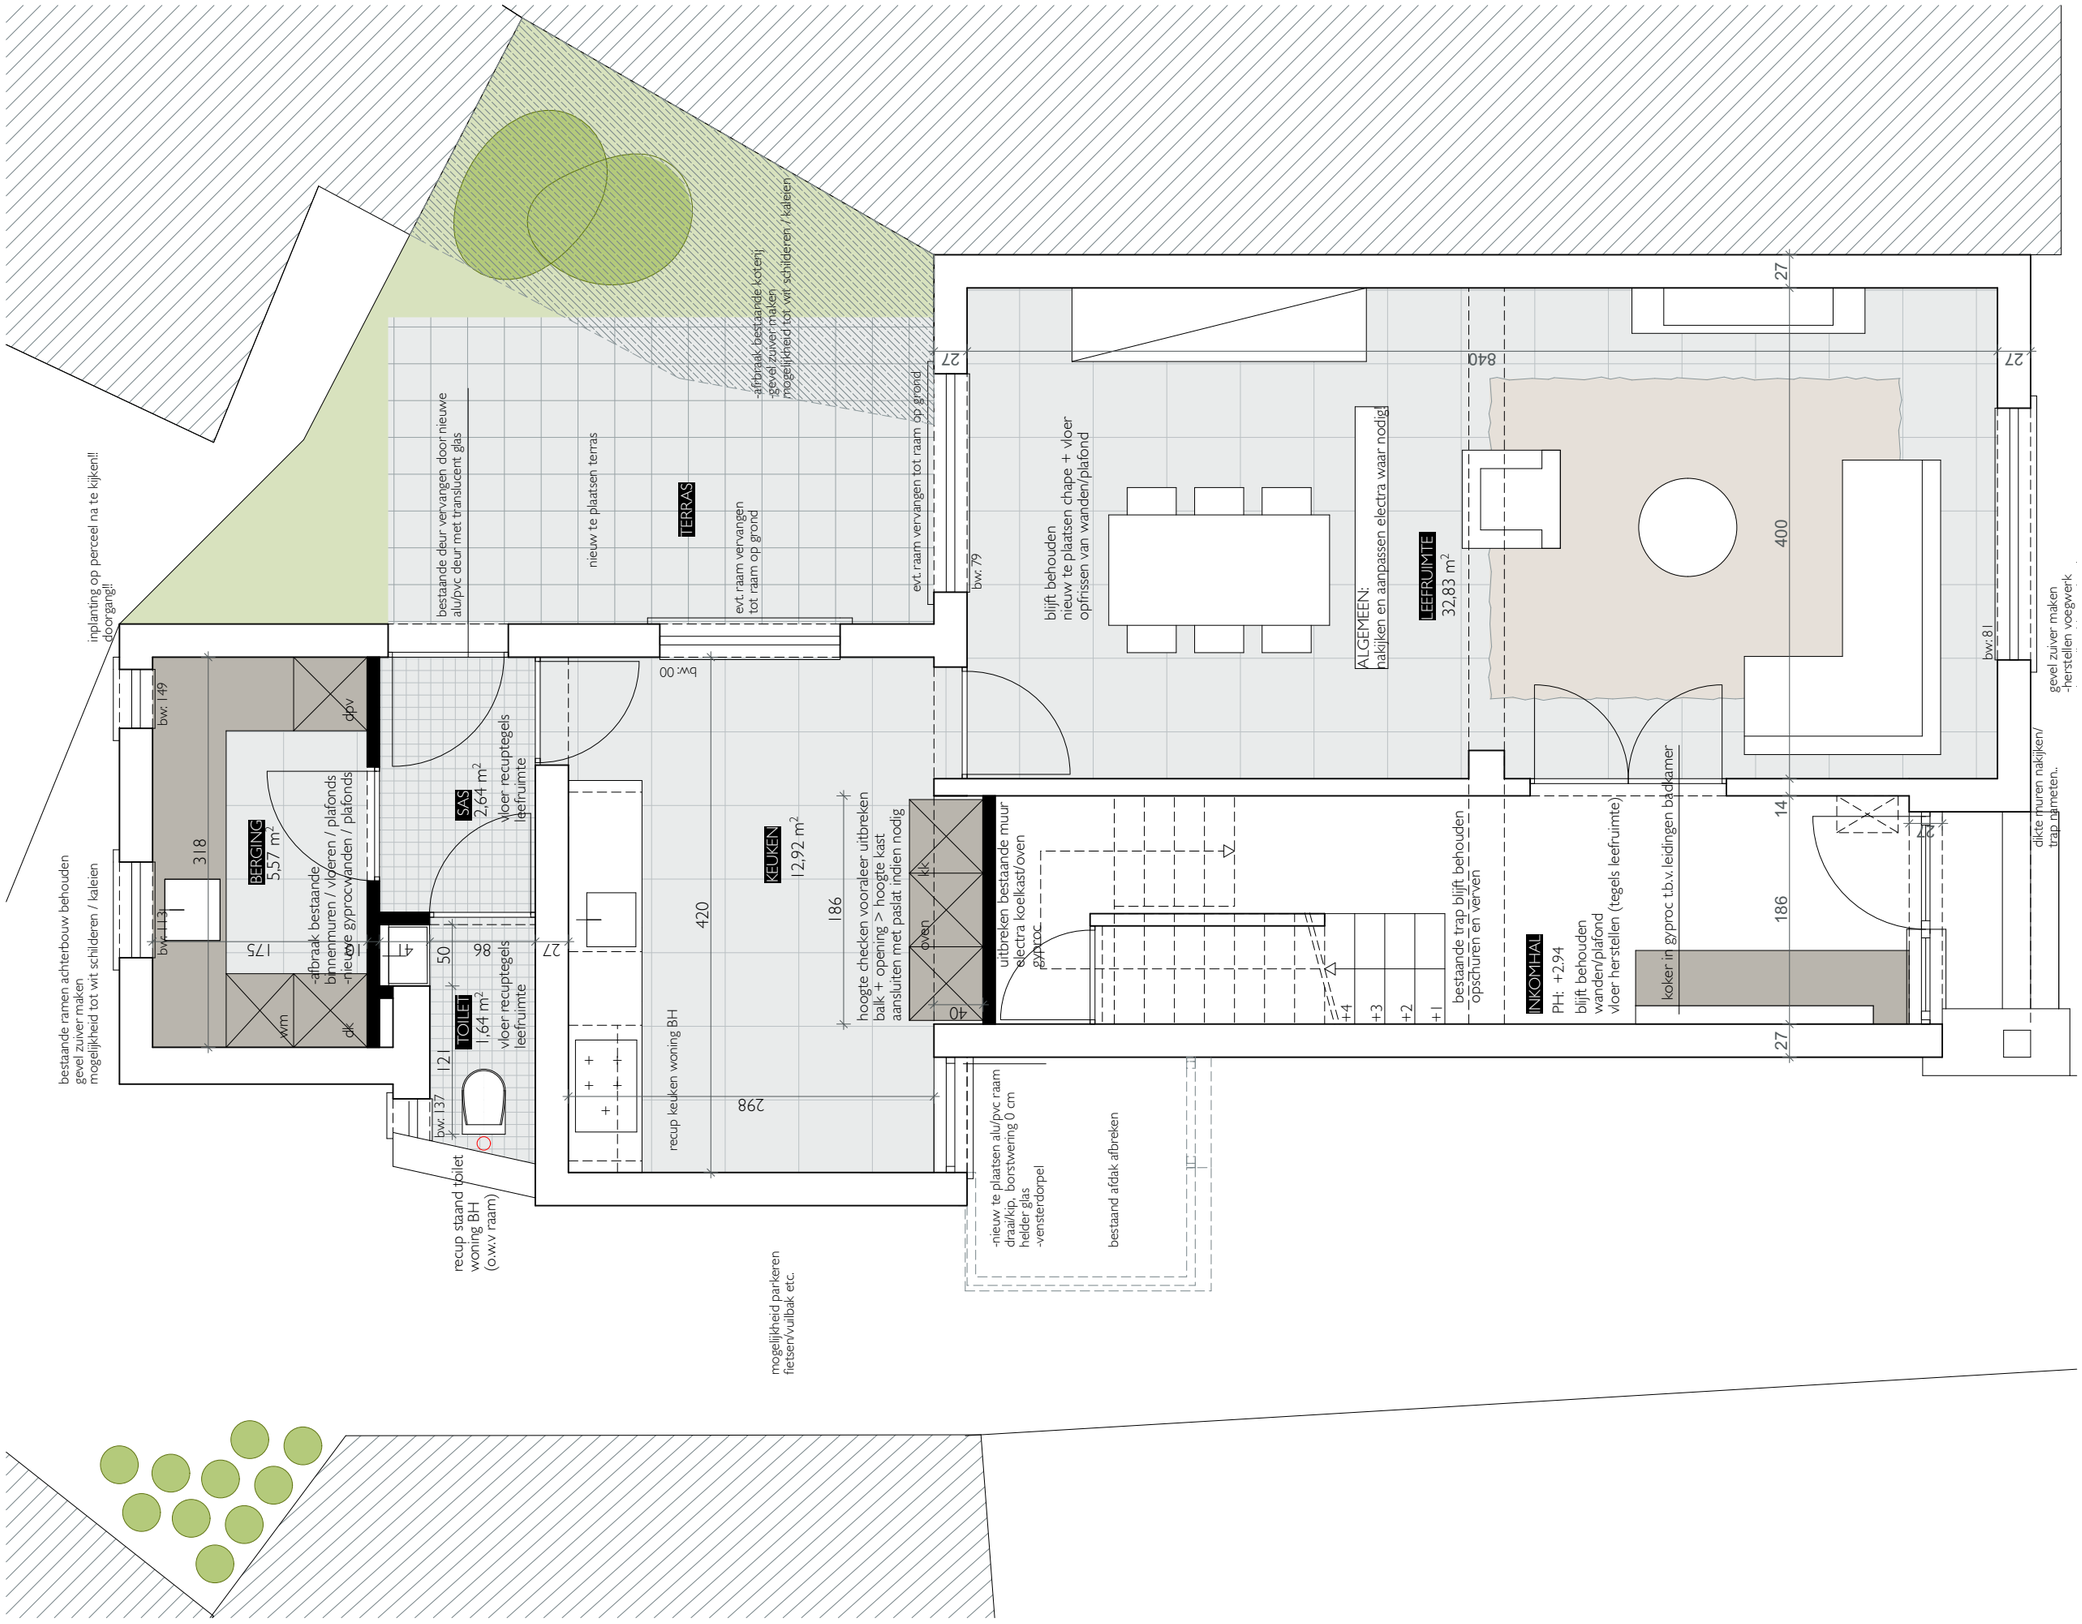

SAAR
SARAH AUSSEMS ARCHITECT
rijckerstraat 19
3770 riemst
t 0479 449 405
www.sa-architectuur.be
info@sa-architectuur.be

GELIJKVLOERS
ADVIES
VARIANT 01

PROJECT WONING DJ

WONING DITO CONSULTING
WIJNGAARDSTRAAT 7
3620 LANAKEN

BOUWHEER

DITO CONSULTING
KANAAL 23
+32 (0) ....
DILISSEN@GMAIL.COM

SA-ARCHITECTUUR

RIJCKERSTRAAT 19
3770 MEMBRUGGEN
+32 (0) 479 44 94 05
INFO@SA-ARCHITECTUUR.BE

DATUM

3 FEBRUARI 2018 1|100