


1/500.

raat. B.P.A. Centrum  
696<sup>h</sup> en deel van 696<sup>se</sup> /  
van 1. Februari. 78.

afgebroken.

# 2e Verdieping.

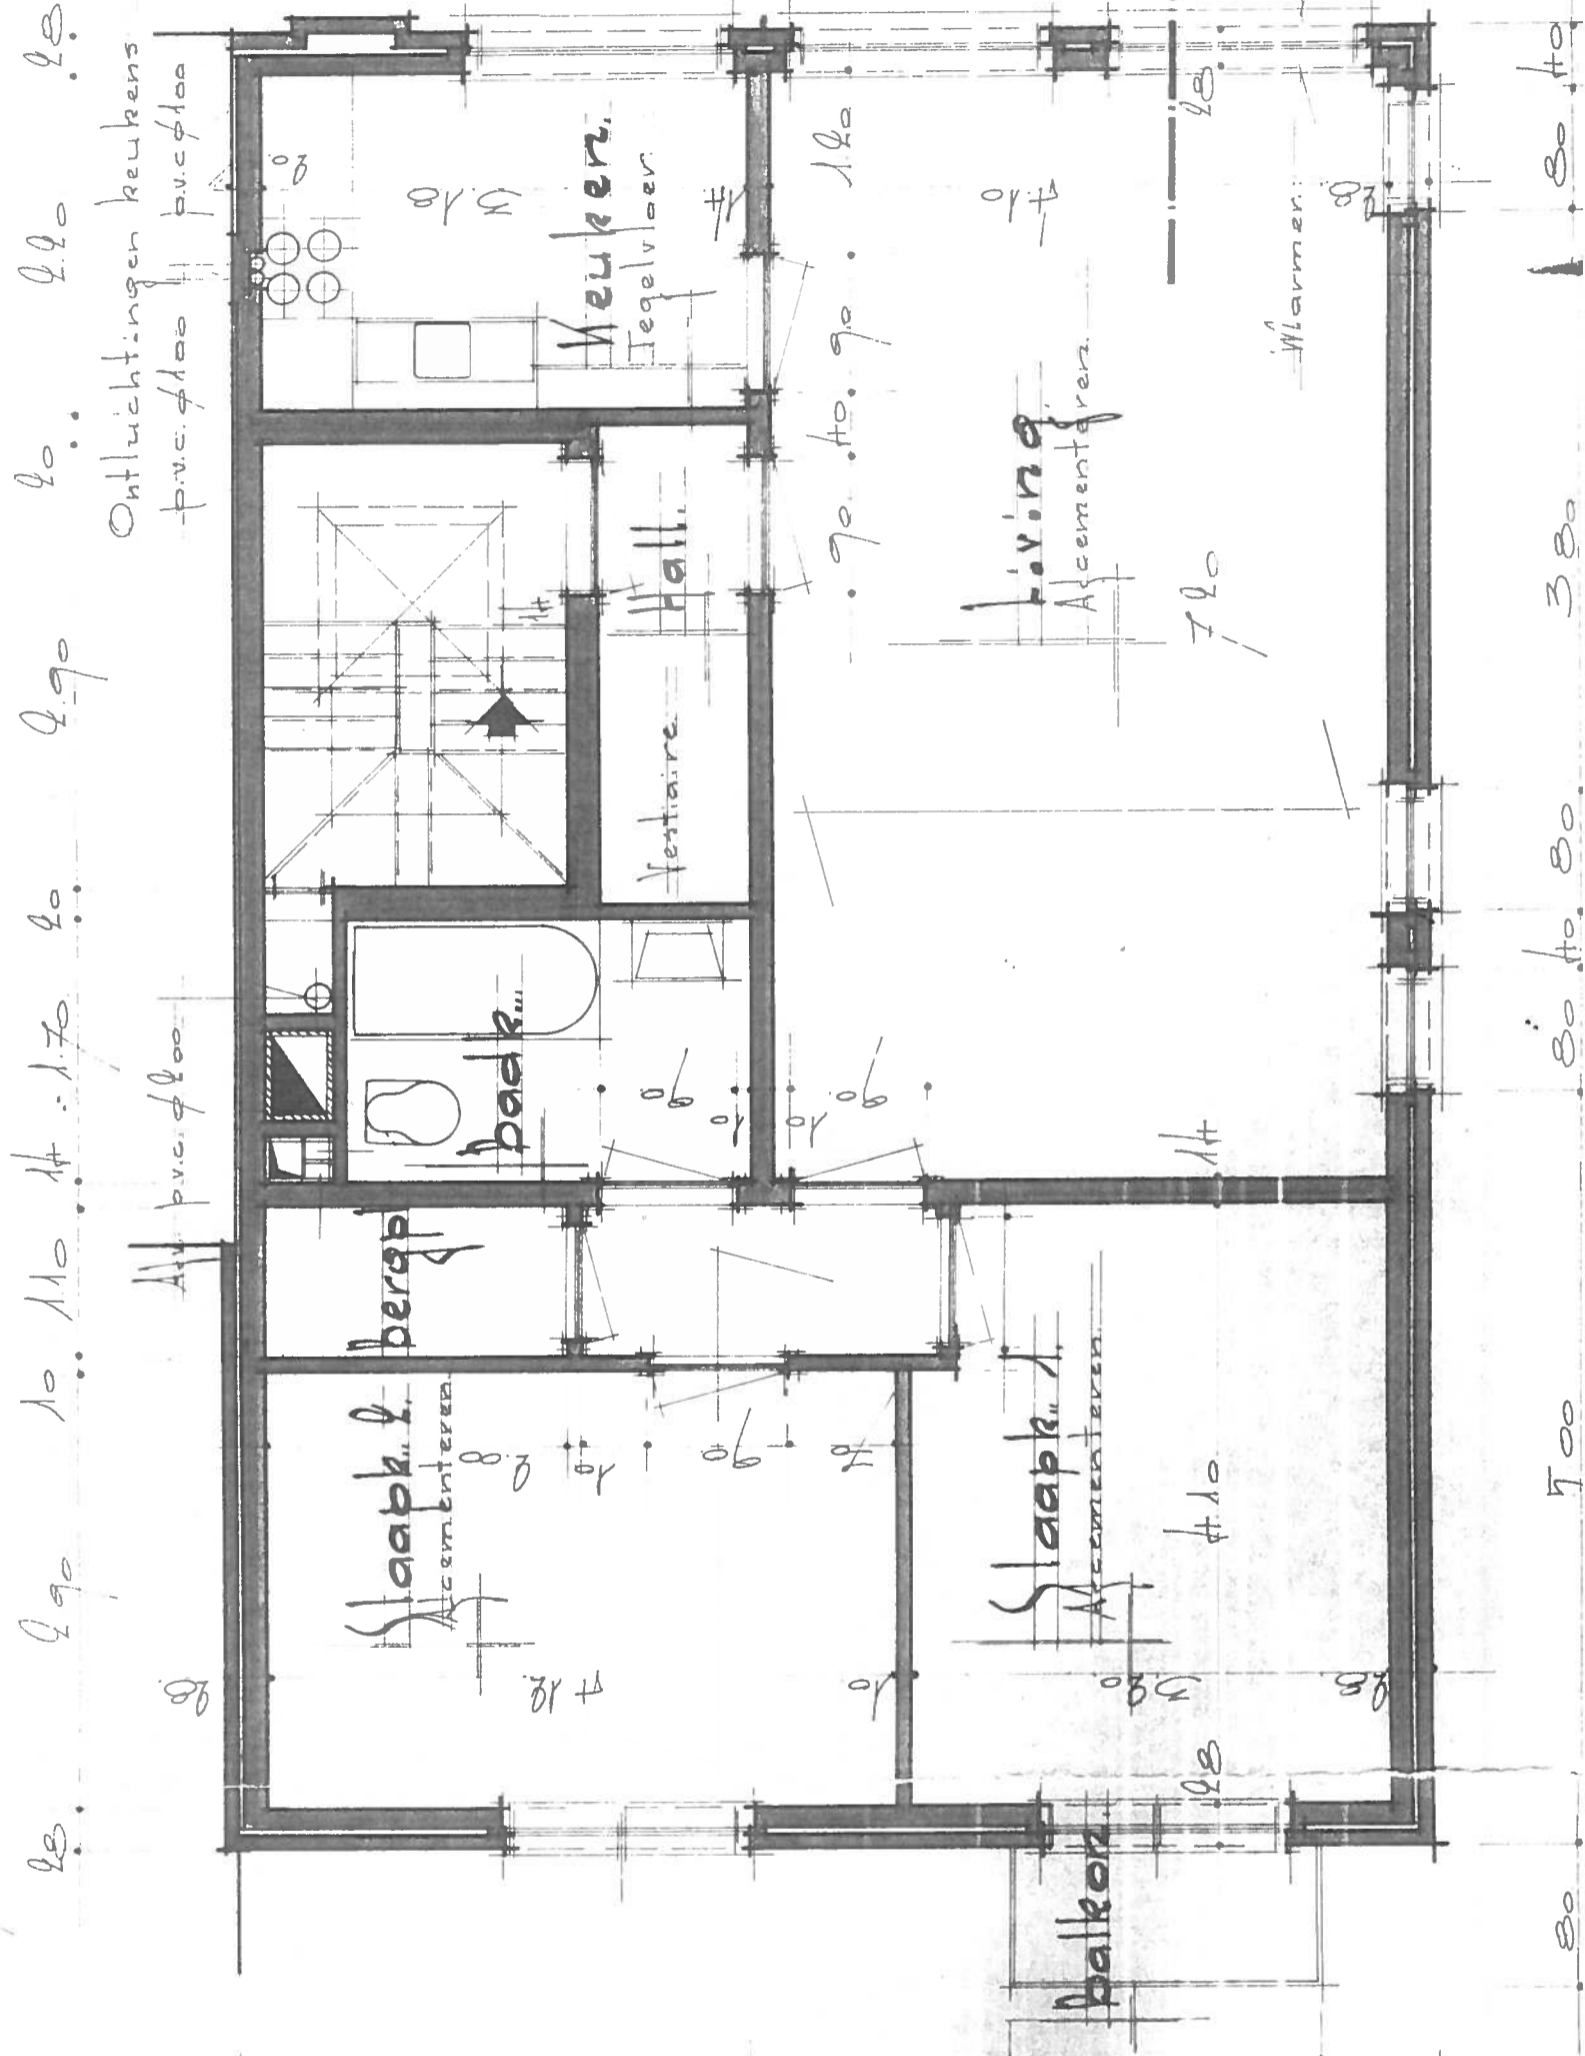

Ontlichtingen keukens  
p.v.c. vloer

Al p.v.c. vloer

Levensg.  
Alcementoren

Marmer

Aluminium re

A

A'