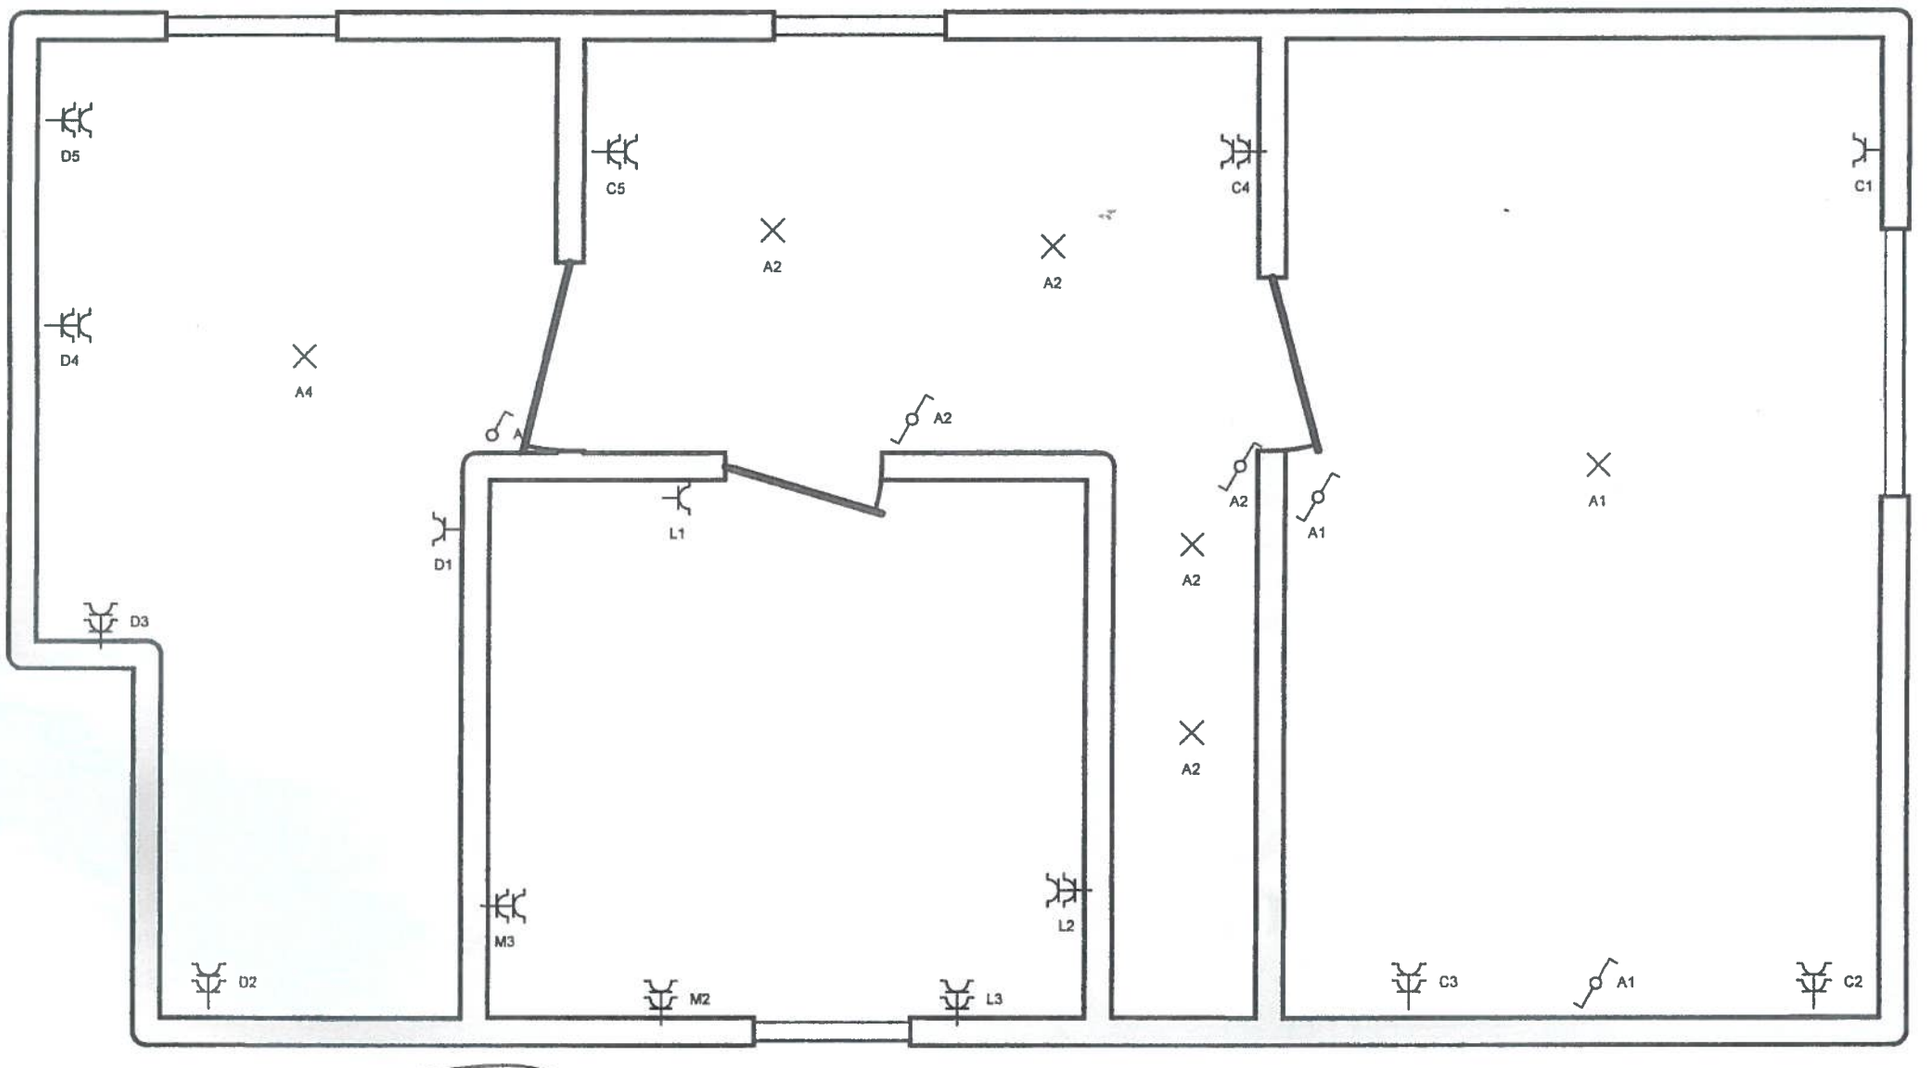

Plaats van de elektrische installatie
Eric Willems
Koning Albertlaan 240 Bus 11
3620 Lanaken
Tel.: - GSM: -
Fax: -
e-mail: -

Installateur
A.K.O.Ronny
Industrielaan 10 Bus 1
3730 Hoeselt
Tel.: - GSM: 0496457687
Fax: -
e-mail: ako.ronny@gmail.com
BE0565974808

p. 1/1
Situatieschema
Datum: 10/04/2016
3 x 400V + N ~ 50H