

# Lanaken 5° afd. Veldwezelt

## Sectie C nr(s). 368 E


'Kesselt het gehucht'

### VERDELINGSPLAN

Schaal 1/250

Gemeten en opgemaakt door  
ondergetekende ing.-landmeter-expert,  
beëdigd door de RB van eerste  
aanleg van Tongeren

Peter Gijssen  
Lan 040136

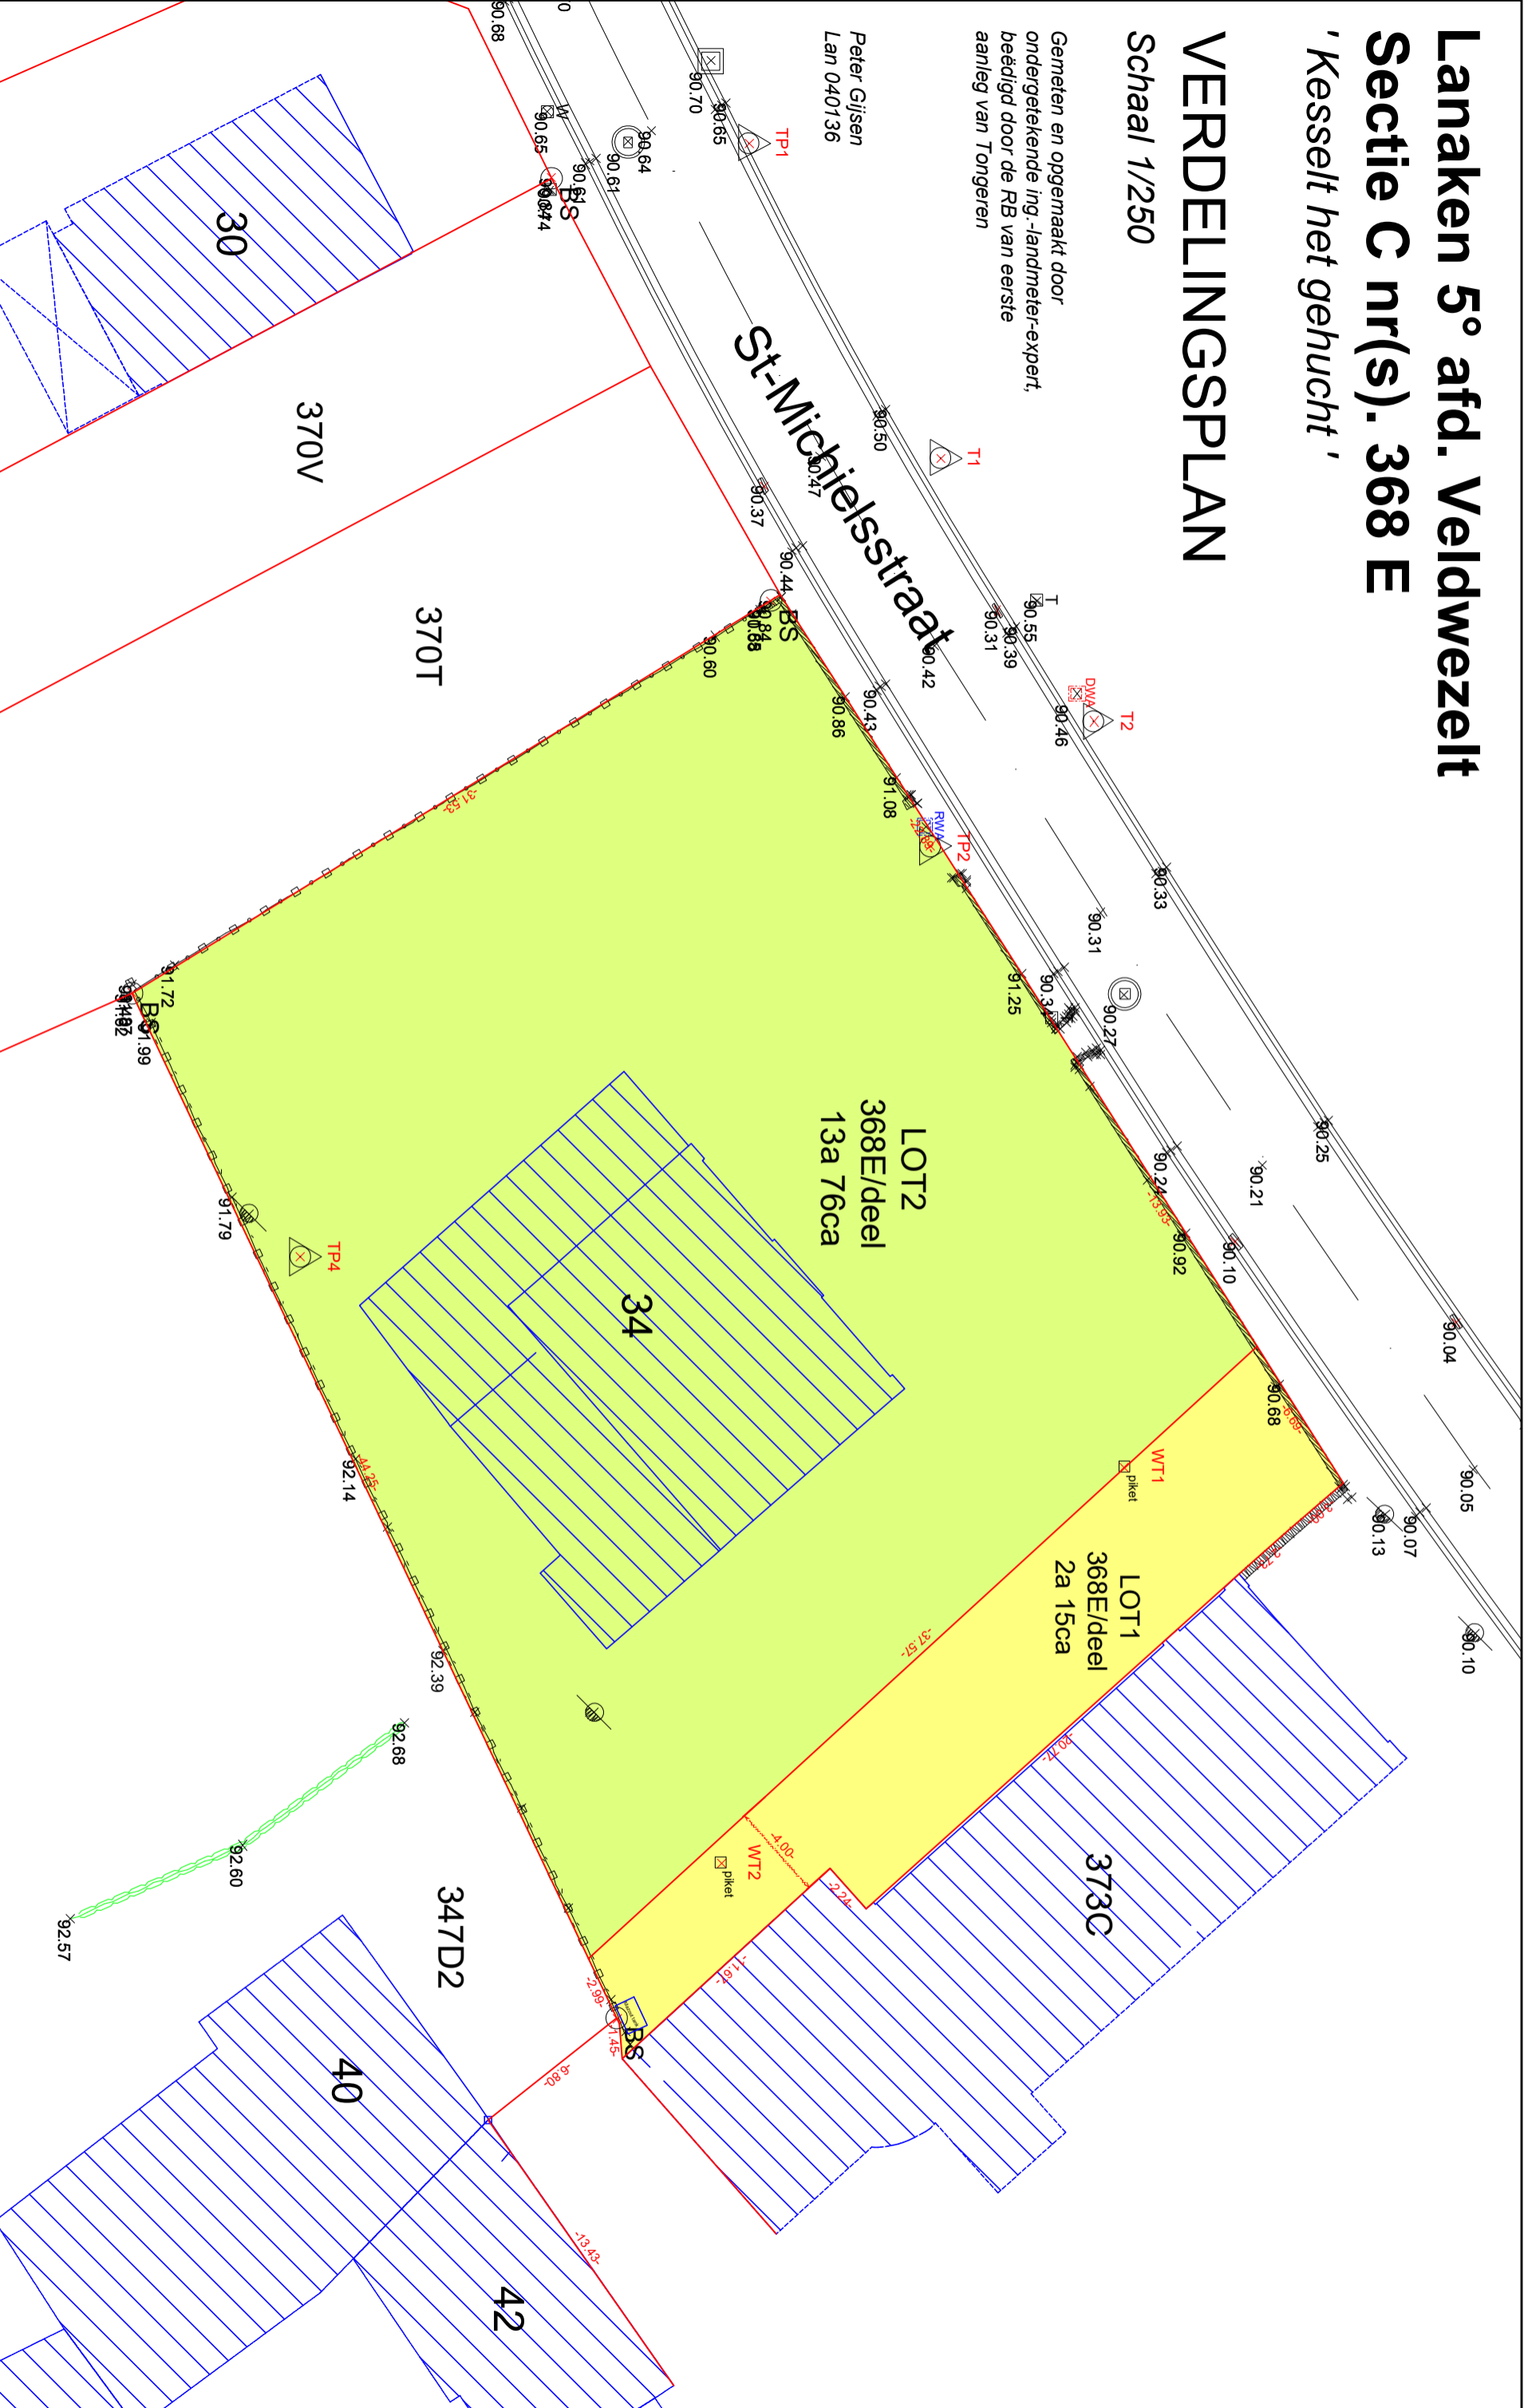

Datum : 25/08/2021  
Dossiernummer : 210976  
Gemeten: TP, Getekend : TP  
Planreferentie :

File: S:\02 - OPMETINGEN\01 - OPMETINGEN\Lanaken\05 Veldwezelt\210976 KERKPARSIEK Moors Robert St

**Geotec**  
Riemsterweg 117, B-3742 Bilzen  
T. 089/51.53.43 F. 089/51.53.44  
website: www.geotec.be  
e-mail: info@geotec.be

INRA • TOPOGRAFE • RUIMTE • EXPERTISE O.G.

