


Bessemerstraat

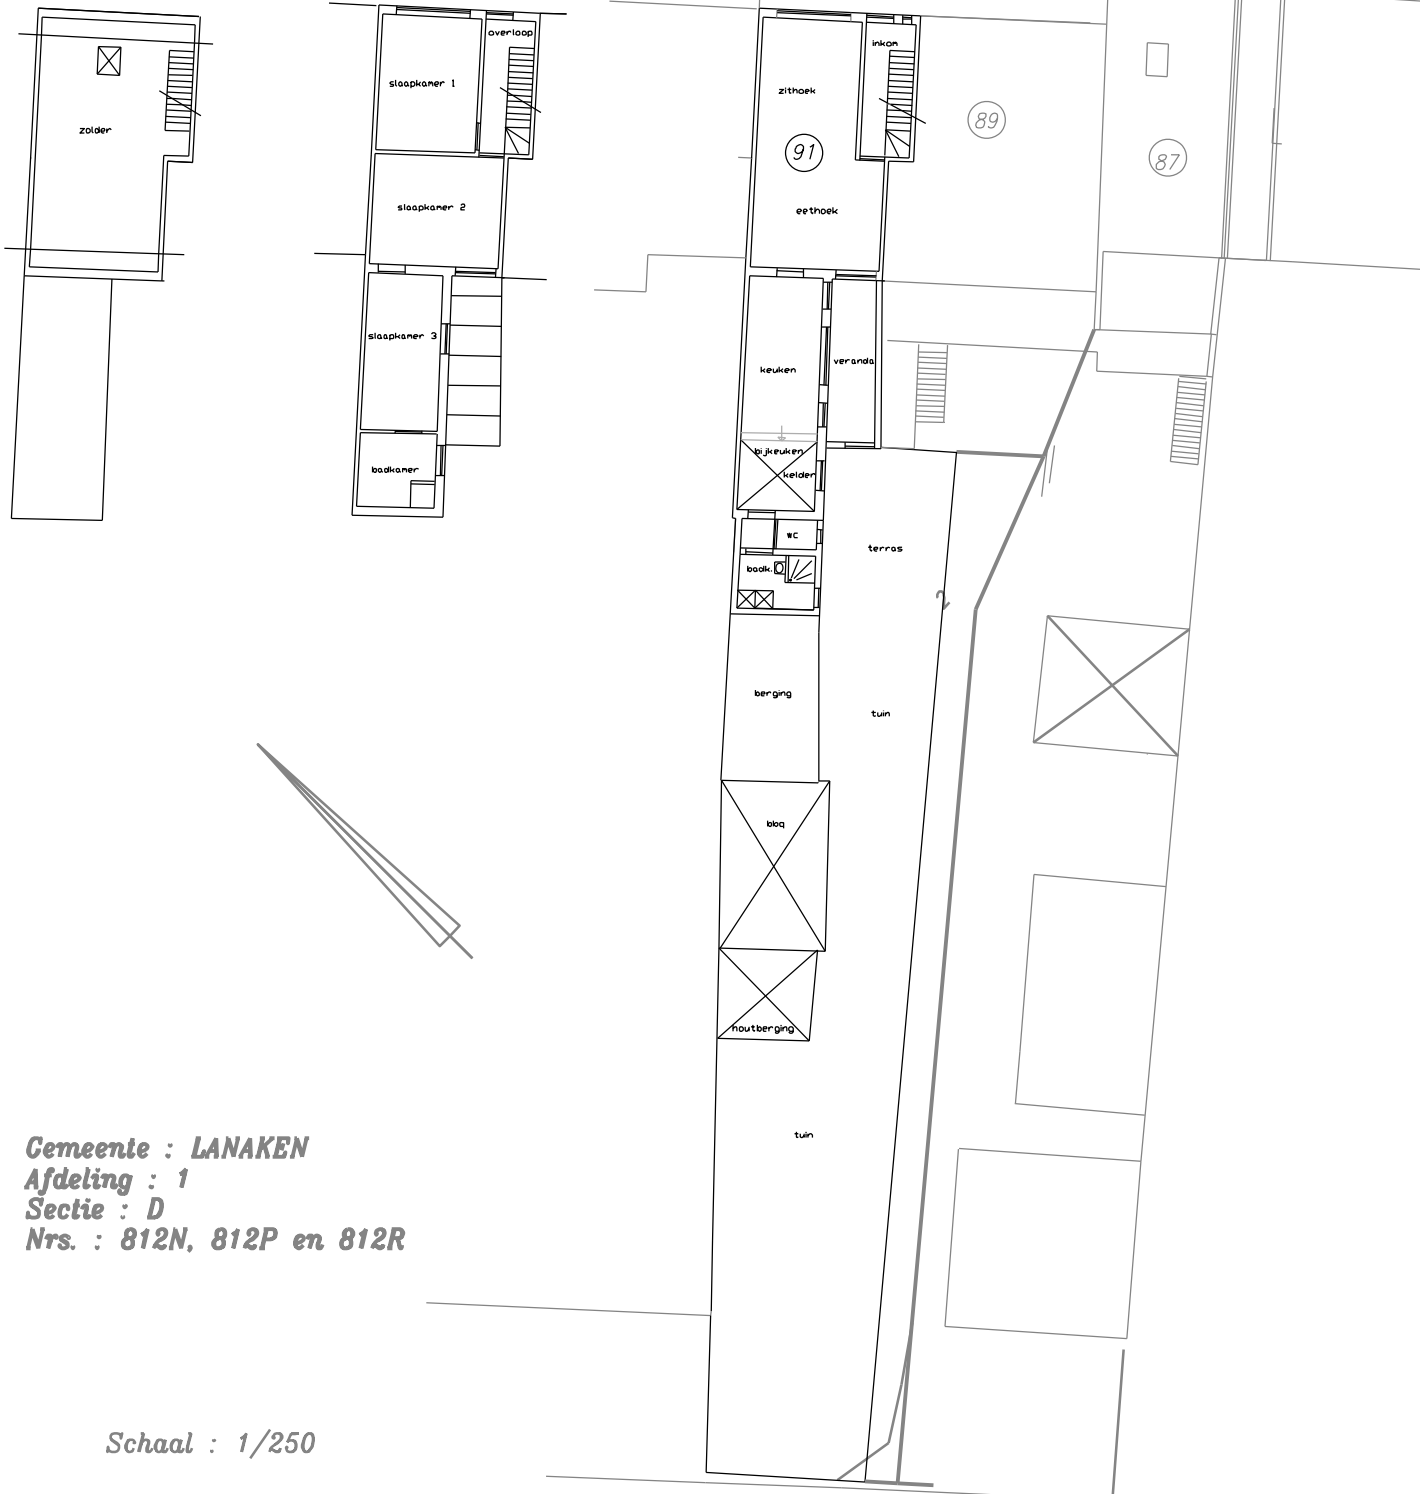

Gemeente : LANAKEN
Afdeling : 1
Sectie : D
Nrs. : 812N, 812P en 812R

Schaal : 1/250

't Hofje