

Gemeente : LANAKEN


Afdeling : 1

Sectie : D

Nrs. : 812N, 812P en 812R

blad : 3

Schaal : 1/250

3 3a12ca 812N/deel 


area 312.30

length 114.96

15	X=239952.65	Y=176467.79	niet gematerialiseerd
16	X=239956.49	Y=176471.40	buitenkant muur
17	X=239969.41	Y=176483.81	buitenkant muur
18	X=239975.96	Y=176489.68	buitenkant muur
19	X=239975.88	Y=176489.77	buitenkant muur
20	X=239991.73	Y=176504.04	niet gematerialiseerd
9	X=239994.69	Y=176499.48	niet gematerialiseerd
10	X=239989.09	Y=176494.37	midden muur
11	X=239988.53	Y=176494.98	midden muur
12	X=239980.89	Y=176488.08	niet gematerialiseerd
13	X=239982.75	Y=176486.02	niet gematerialiseerd
14	X=239956.20	Y=176463.81	niet gematerialiseerd



zone non aedificandi
zone zonder gebouwen en
afsluiting A-B-C-D

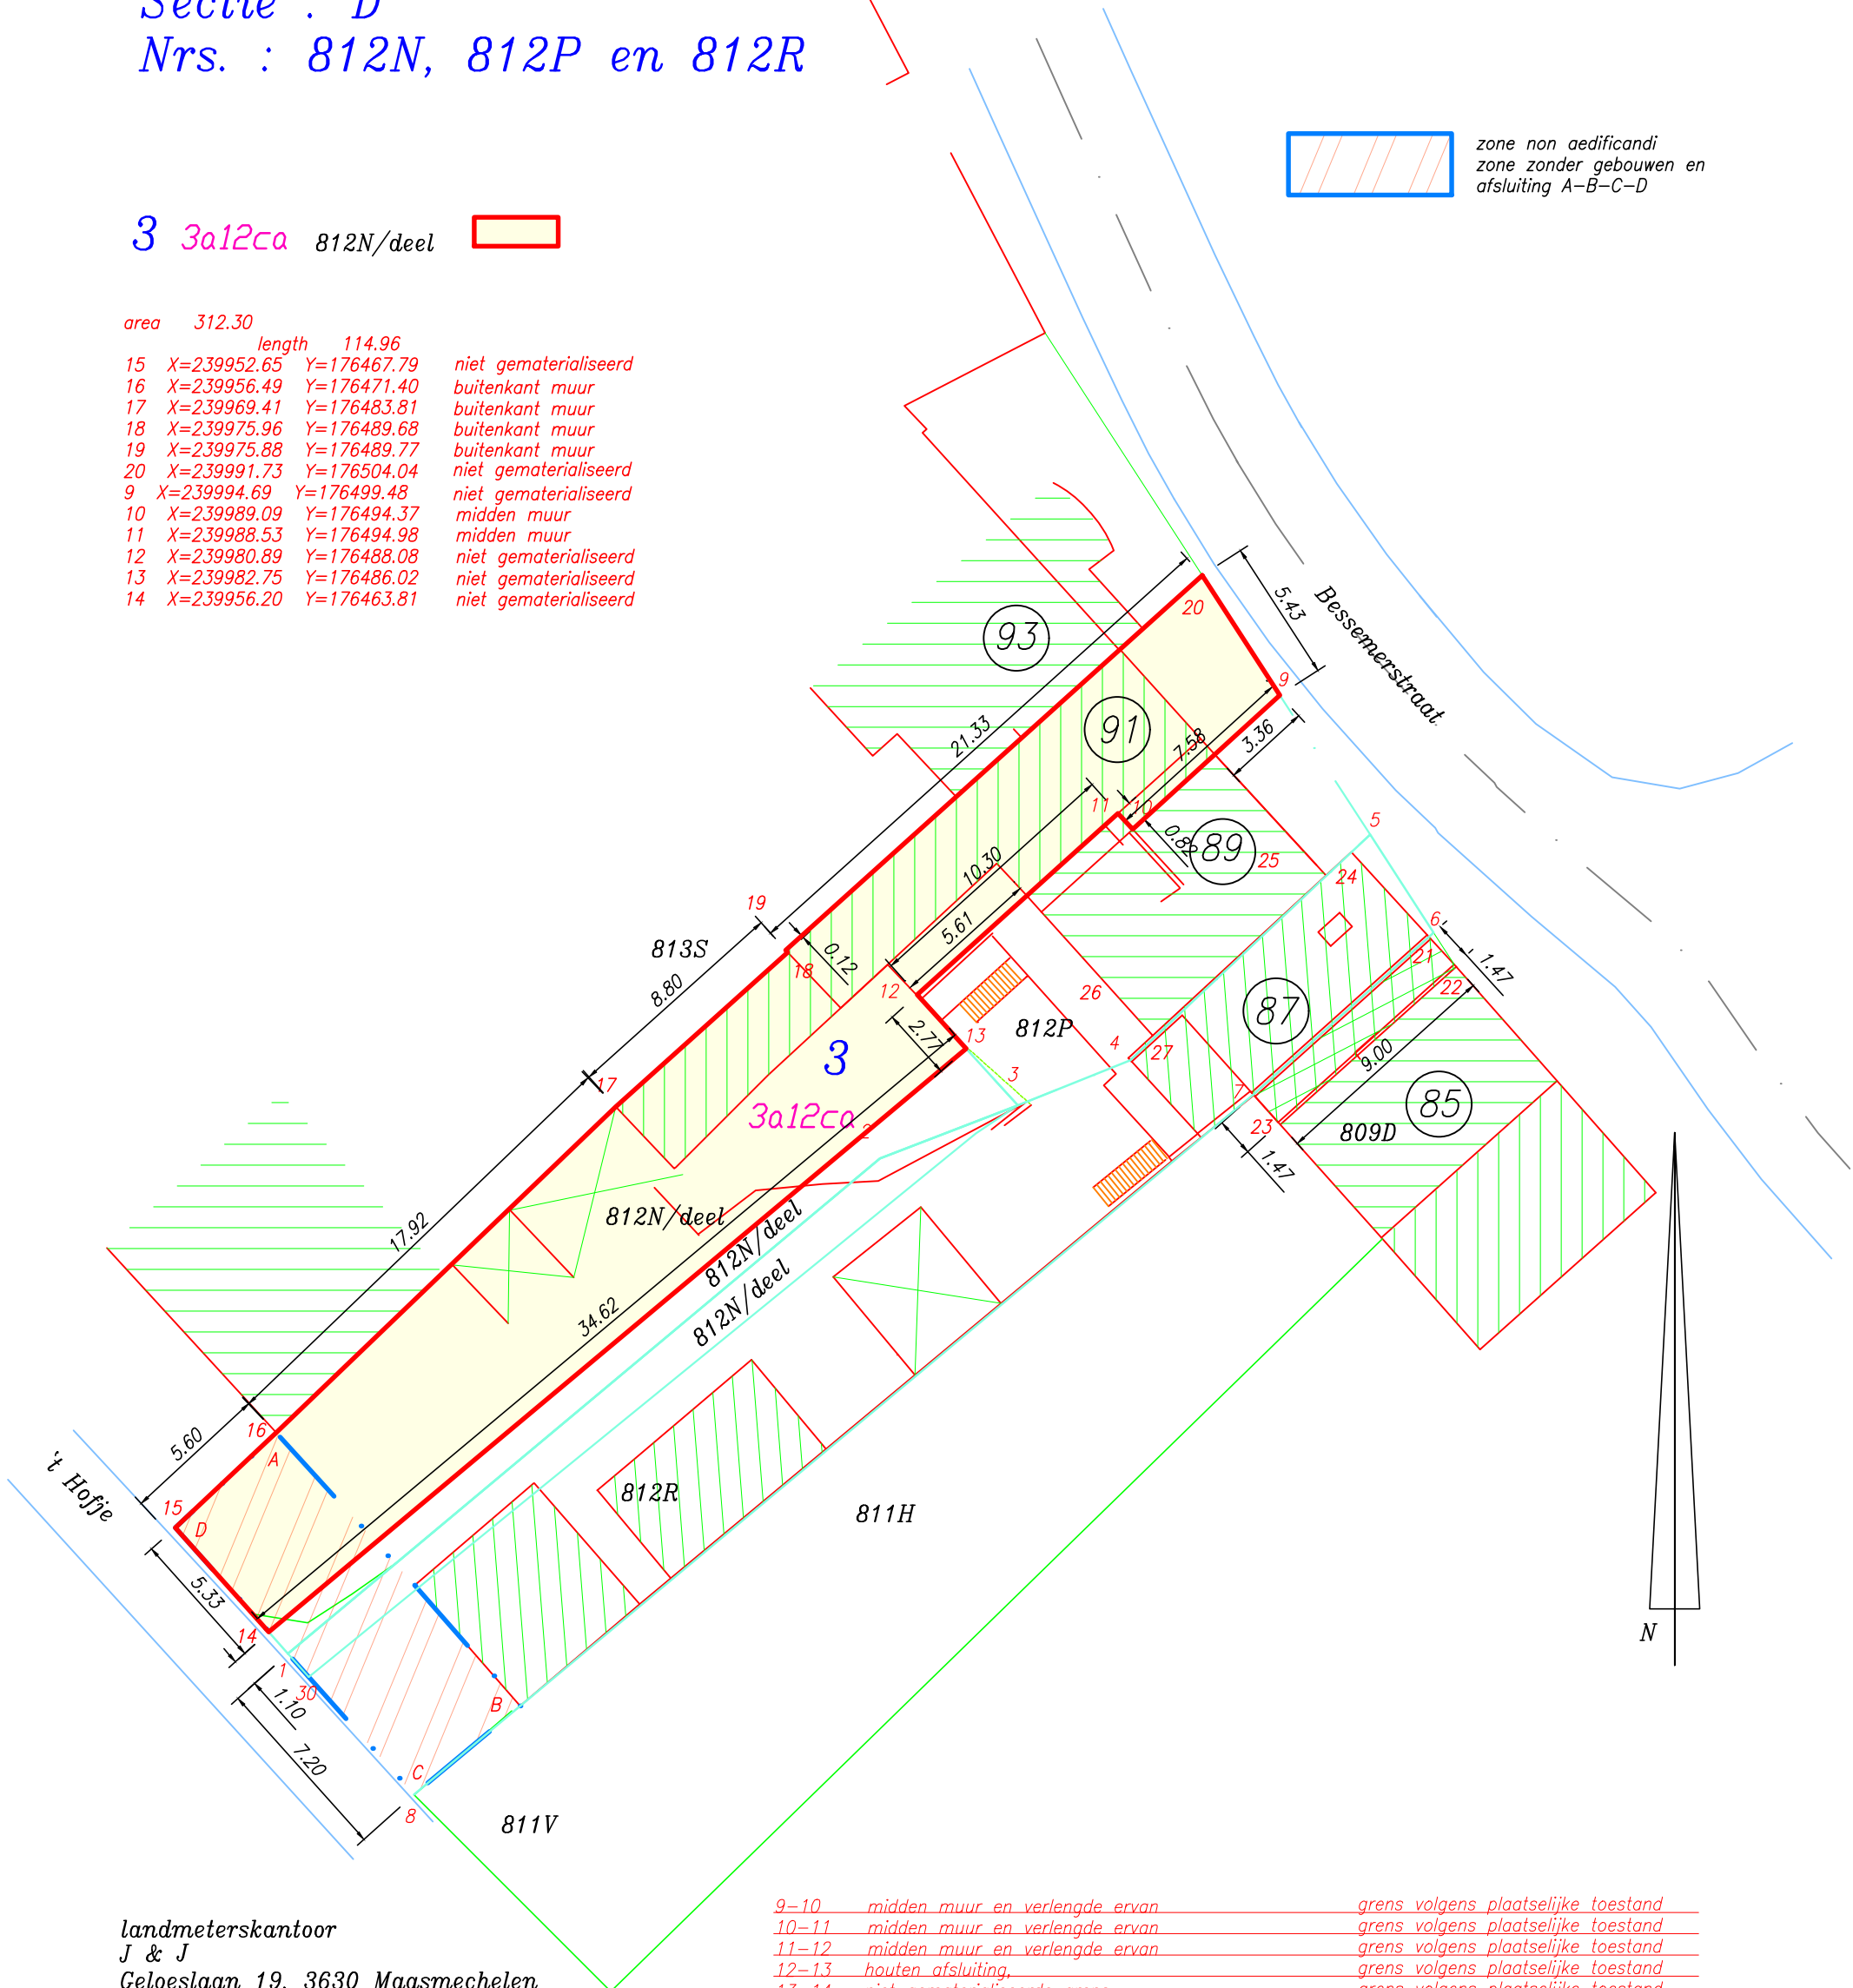

landmeterskantoor
J & J
Geloeslaan 19, 3630 Maasmechelen

Maasmechelen 24 november 2020
landmeter - expert
LAN 040947
Janssen P.

9-10	midden muur en verlengde ervan	grens volgens plaatselijke toestand
10-11	midden muur en verlengde ervan	grens volgens plaatselijke toestand
11-12	midden muur en verlengde ervan	grens volgens plaatselijke toestand
12-13	houten afsluiting,	grens volgens plaatselijke toestand
13-14	niet gematerialiseerde grens,	grens volgens plaatselijke toestand
14-15	niet gematerialiseerde rooilijn,	grens volgens plaatselijke toestand
15-16	afsluiting betonplaten,	grens volgens plaatselijke toestand
16-17	buitenkant muur en verlengde ervan	grens volgens plaatselijke toestand
17-18	buitenkant muur en verlengde ervan	grens volgens plaatselijke toestand
18-19	buitenkant muur en verlengde ervan	grens volgens plaatselijke toestand
19-20	buitenkant muur en verlengde ervan	grens volgens plaatselijke toestand
20-9	niet gematerialiseerde rooilijn,	grens volgens plaatselijke toestand