




INPLANTING  
nieuwe toestand - schaal 1:200

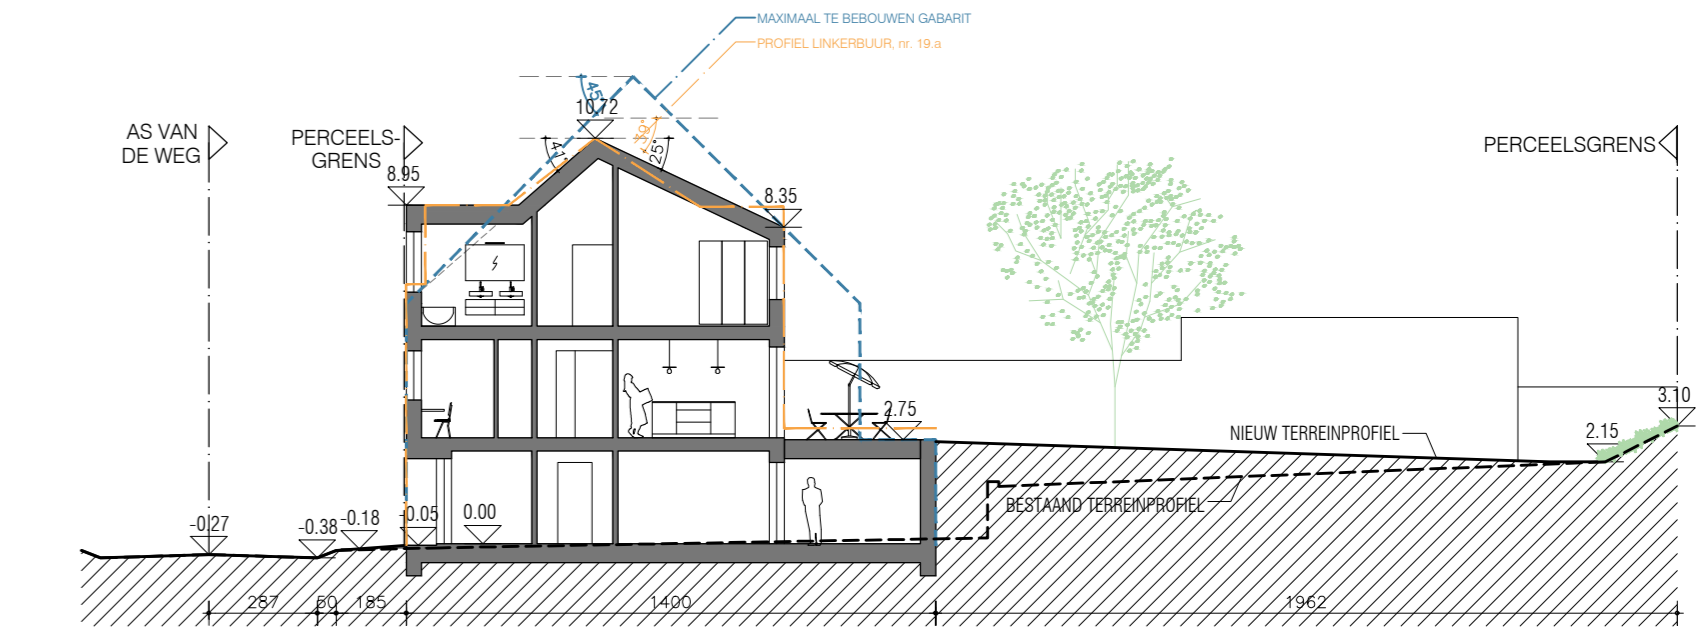

TERREINSNEDE AA  
nieuwe toestand - schaal 1:200

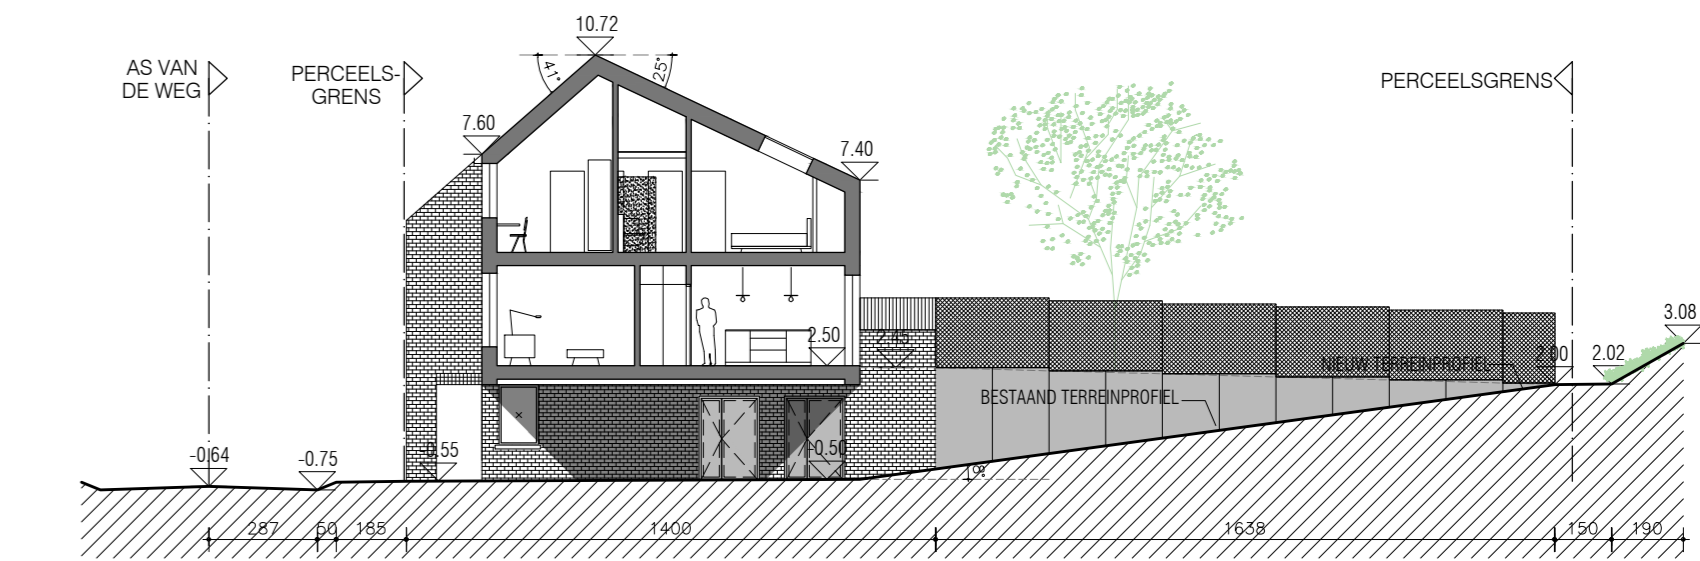

TERREINSNEDE BB  
nieuwe toestand - schaal 1:200

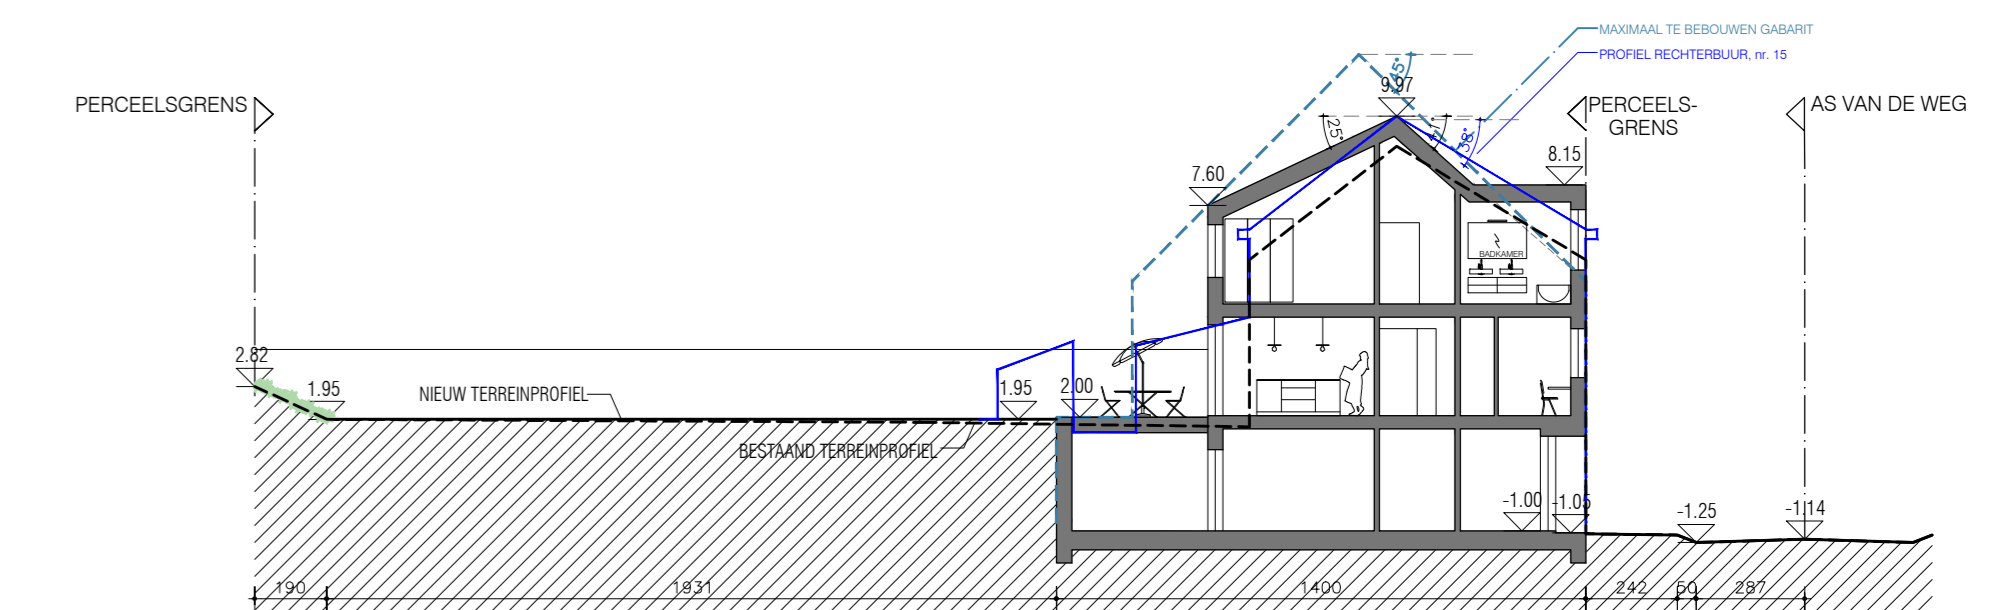

TERREINSNEDE CC  
nieuwe toestand - schaal 1:200

project  
**2103.MAME**

opdrachtgevers **Mengels Mathieu**  
bouwplaats **Smisstraat, 3770 Riemst**

datum **21.12.2021**  
architect **PRIUM ARCHITECTEN BV**

plan **INPLANTING & TERREINSNEDES**  
schaal **1/200 (op A0)**

nr.  
**08**