



voorgevel nieuw 1/50

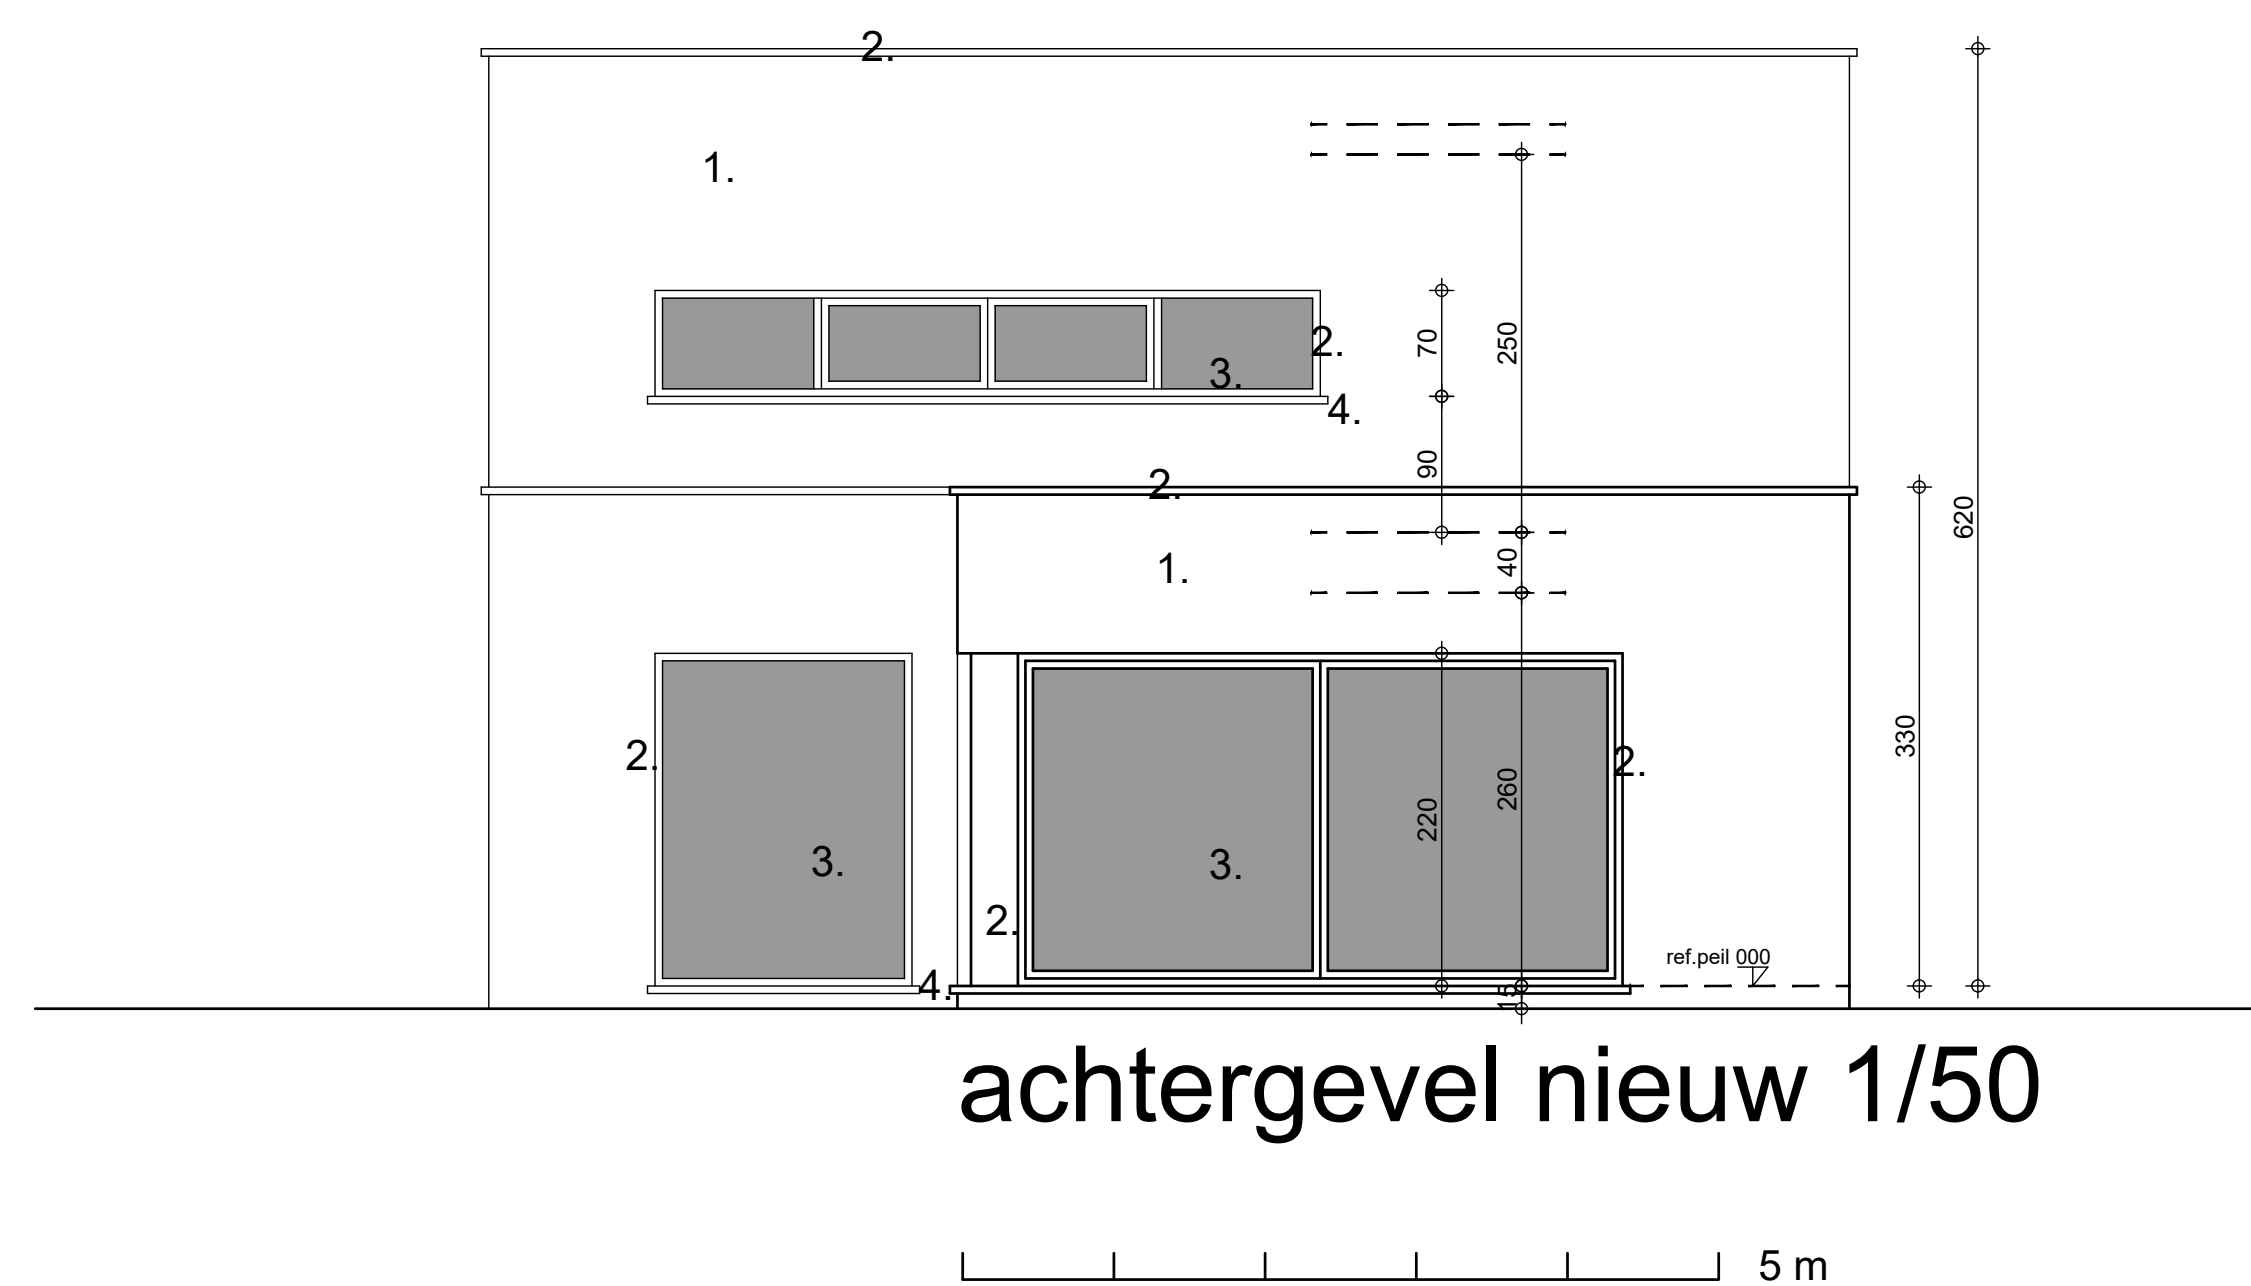


achtergevel nieuw 1/50

### LEGENDE gevelmaterialen


- 1.gevelstenen rood-bruin
- 2.ramen/deuren/dakrand alu zwart
- 3.beglazing dubbel isolerend
- 4.dorpels arduin
- 5.regenw.afvoeren antra zink vierkant

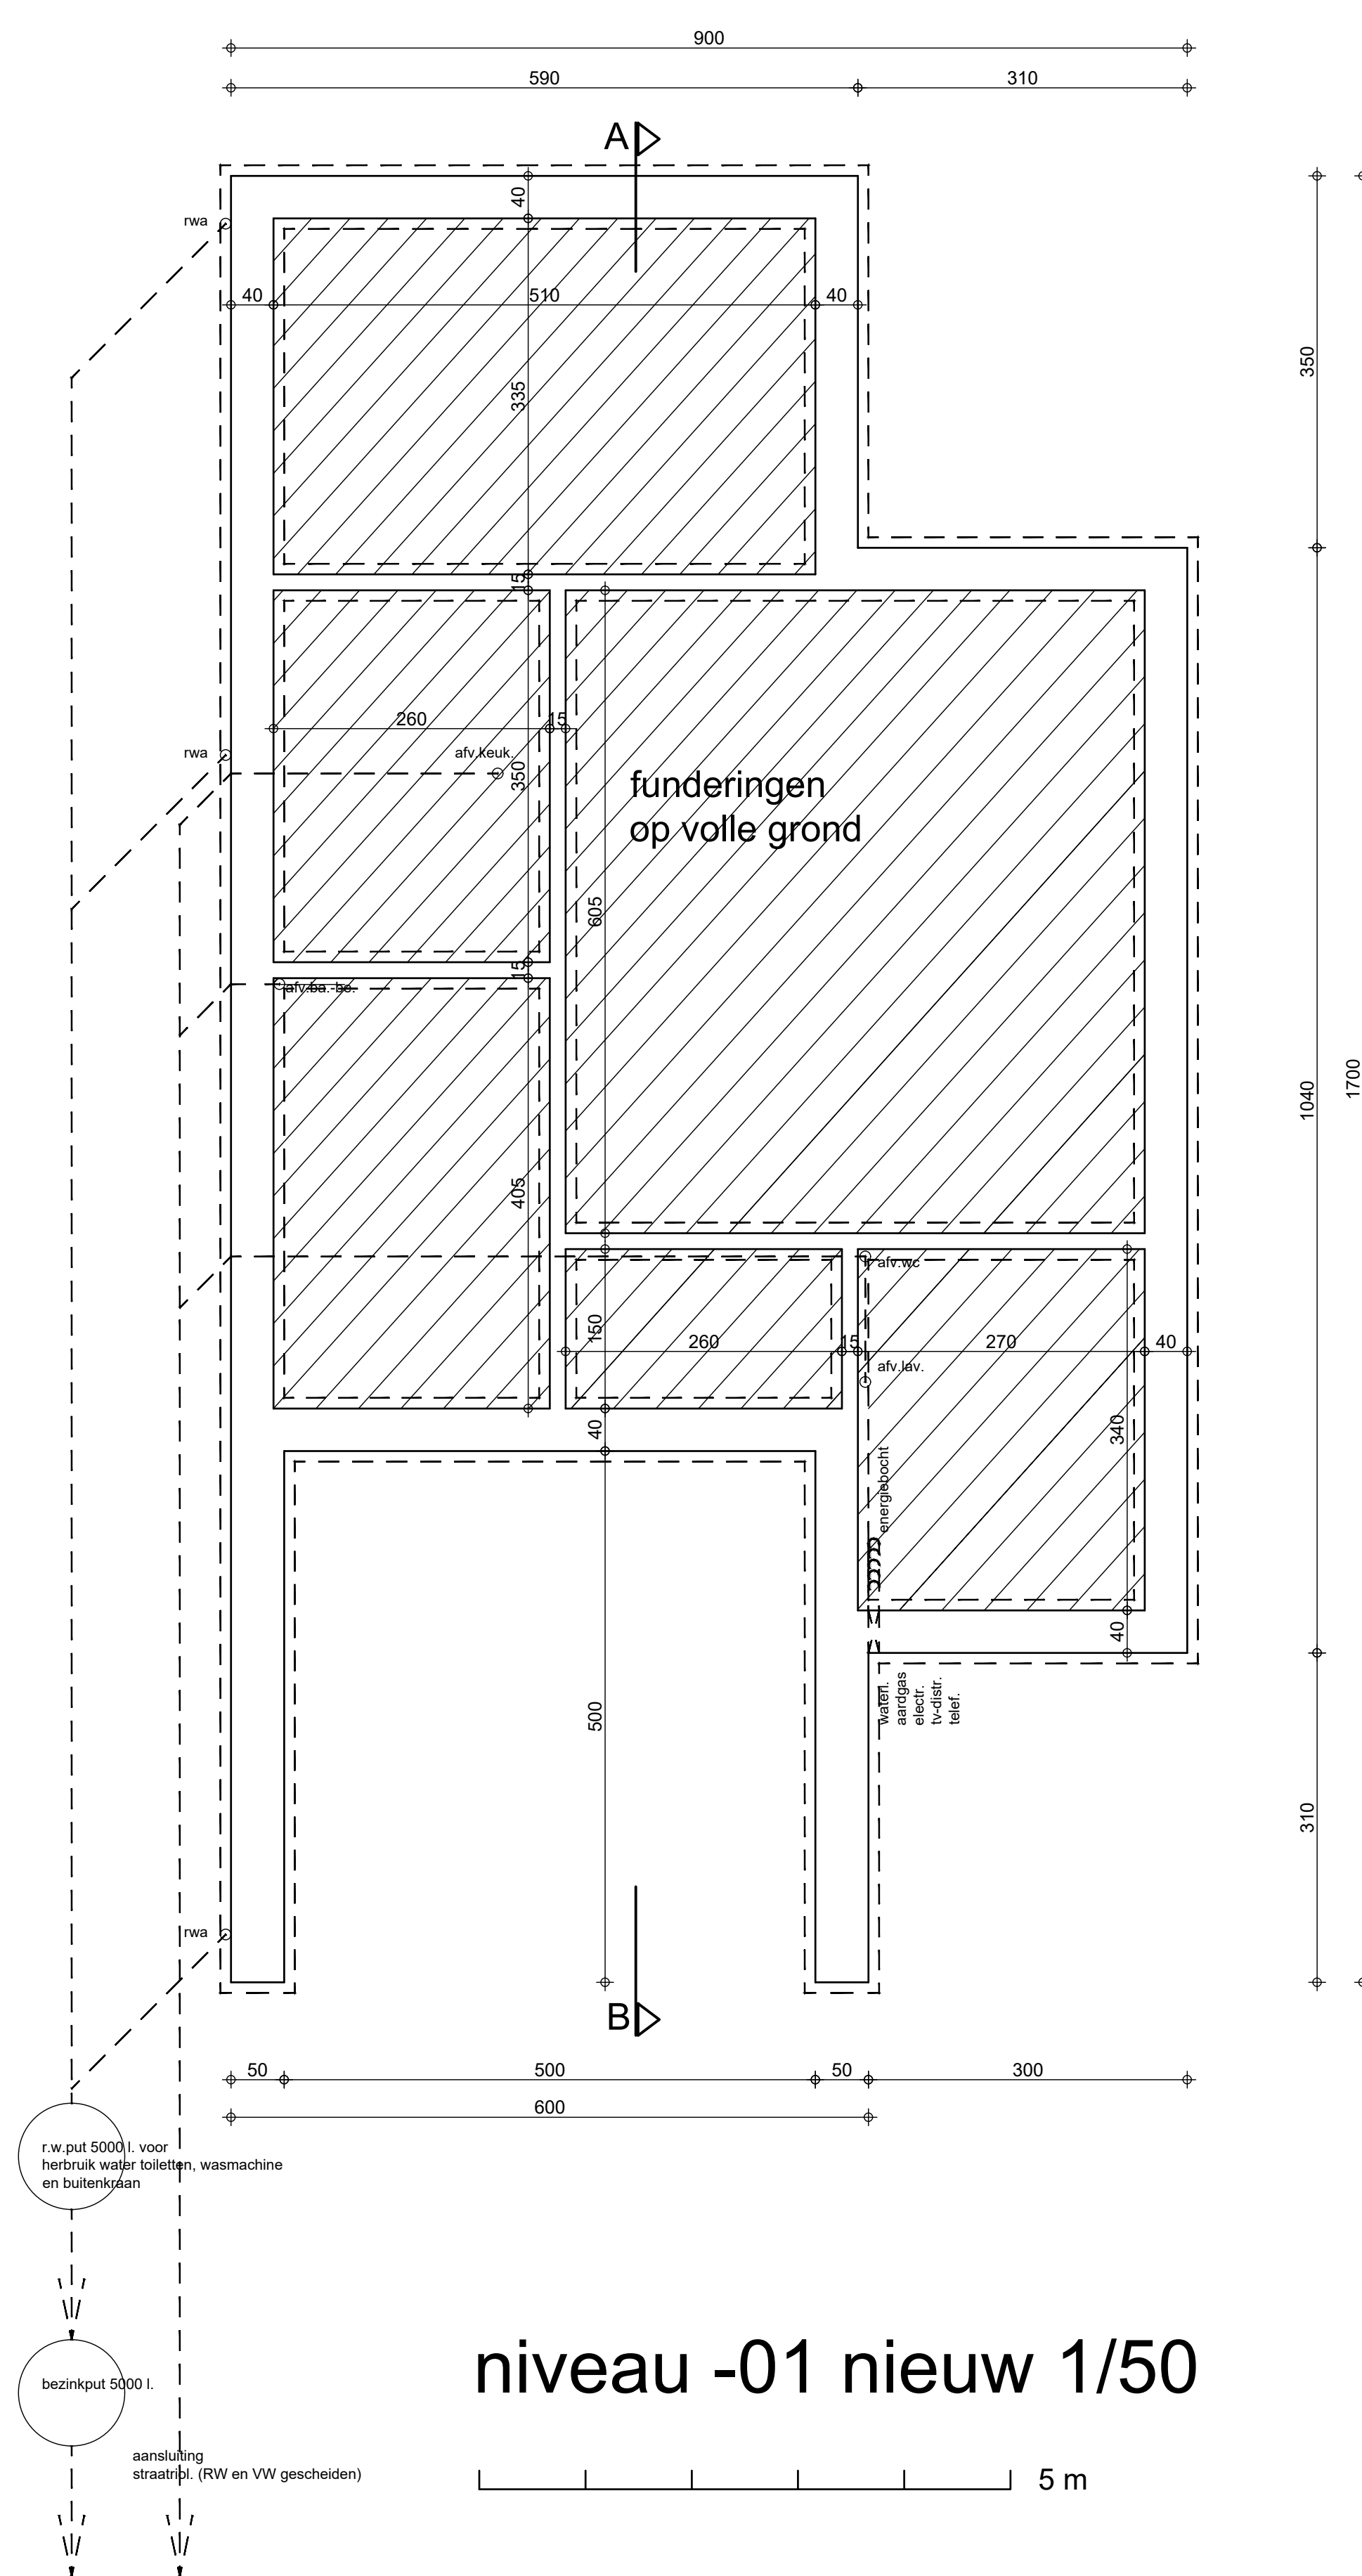

niveau -01 nieuw 1/50

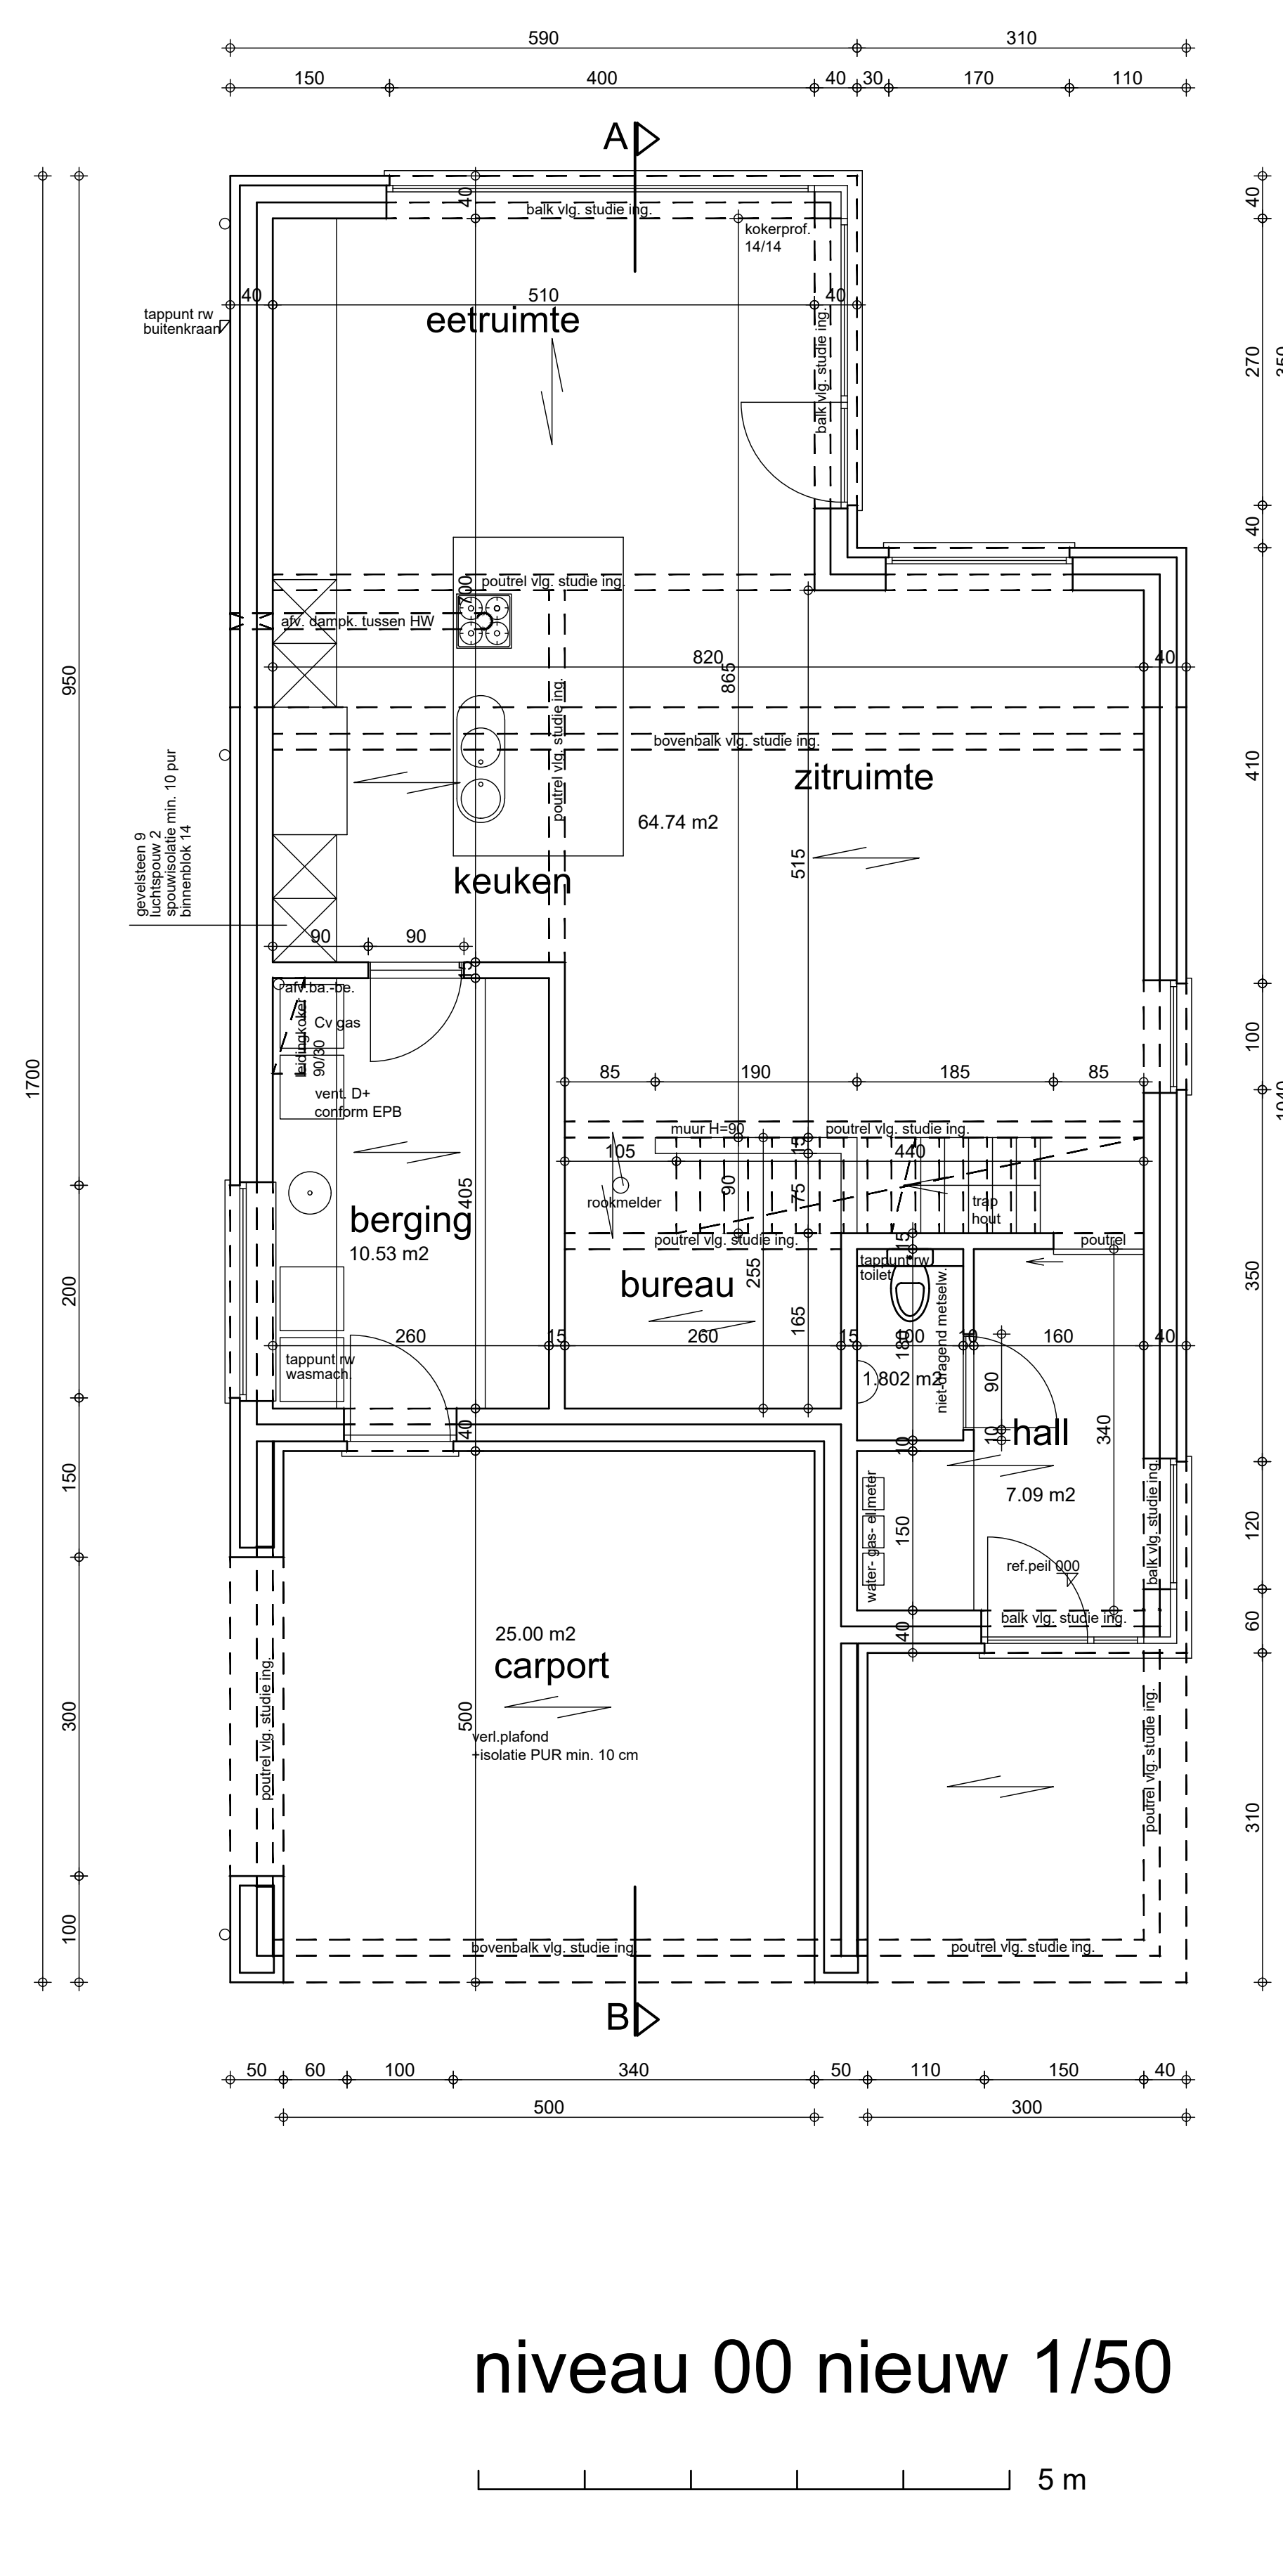

niveau 00 nieuw 1/50

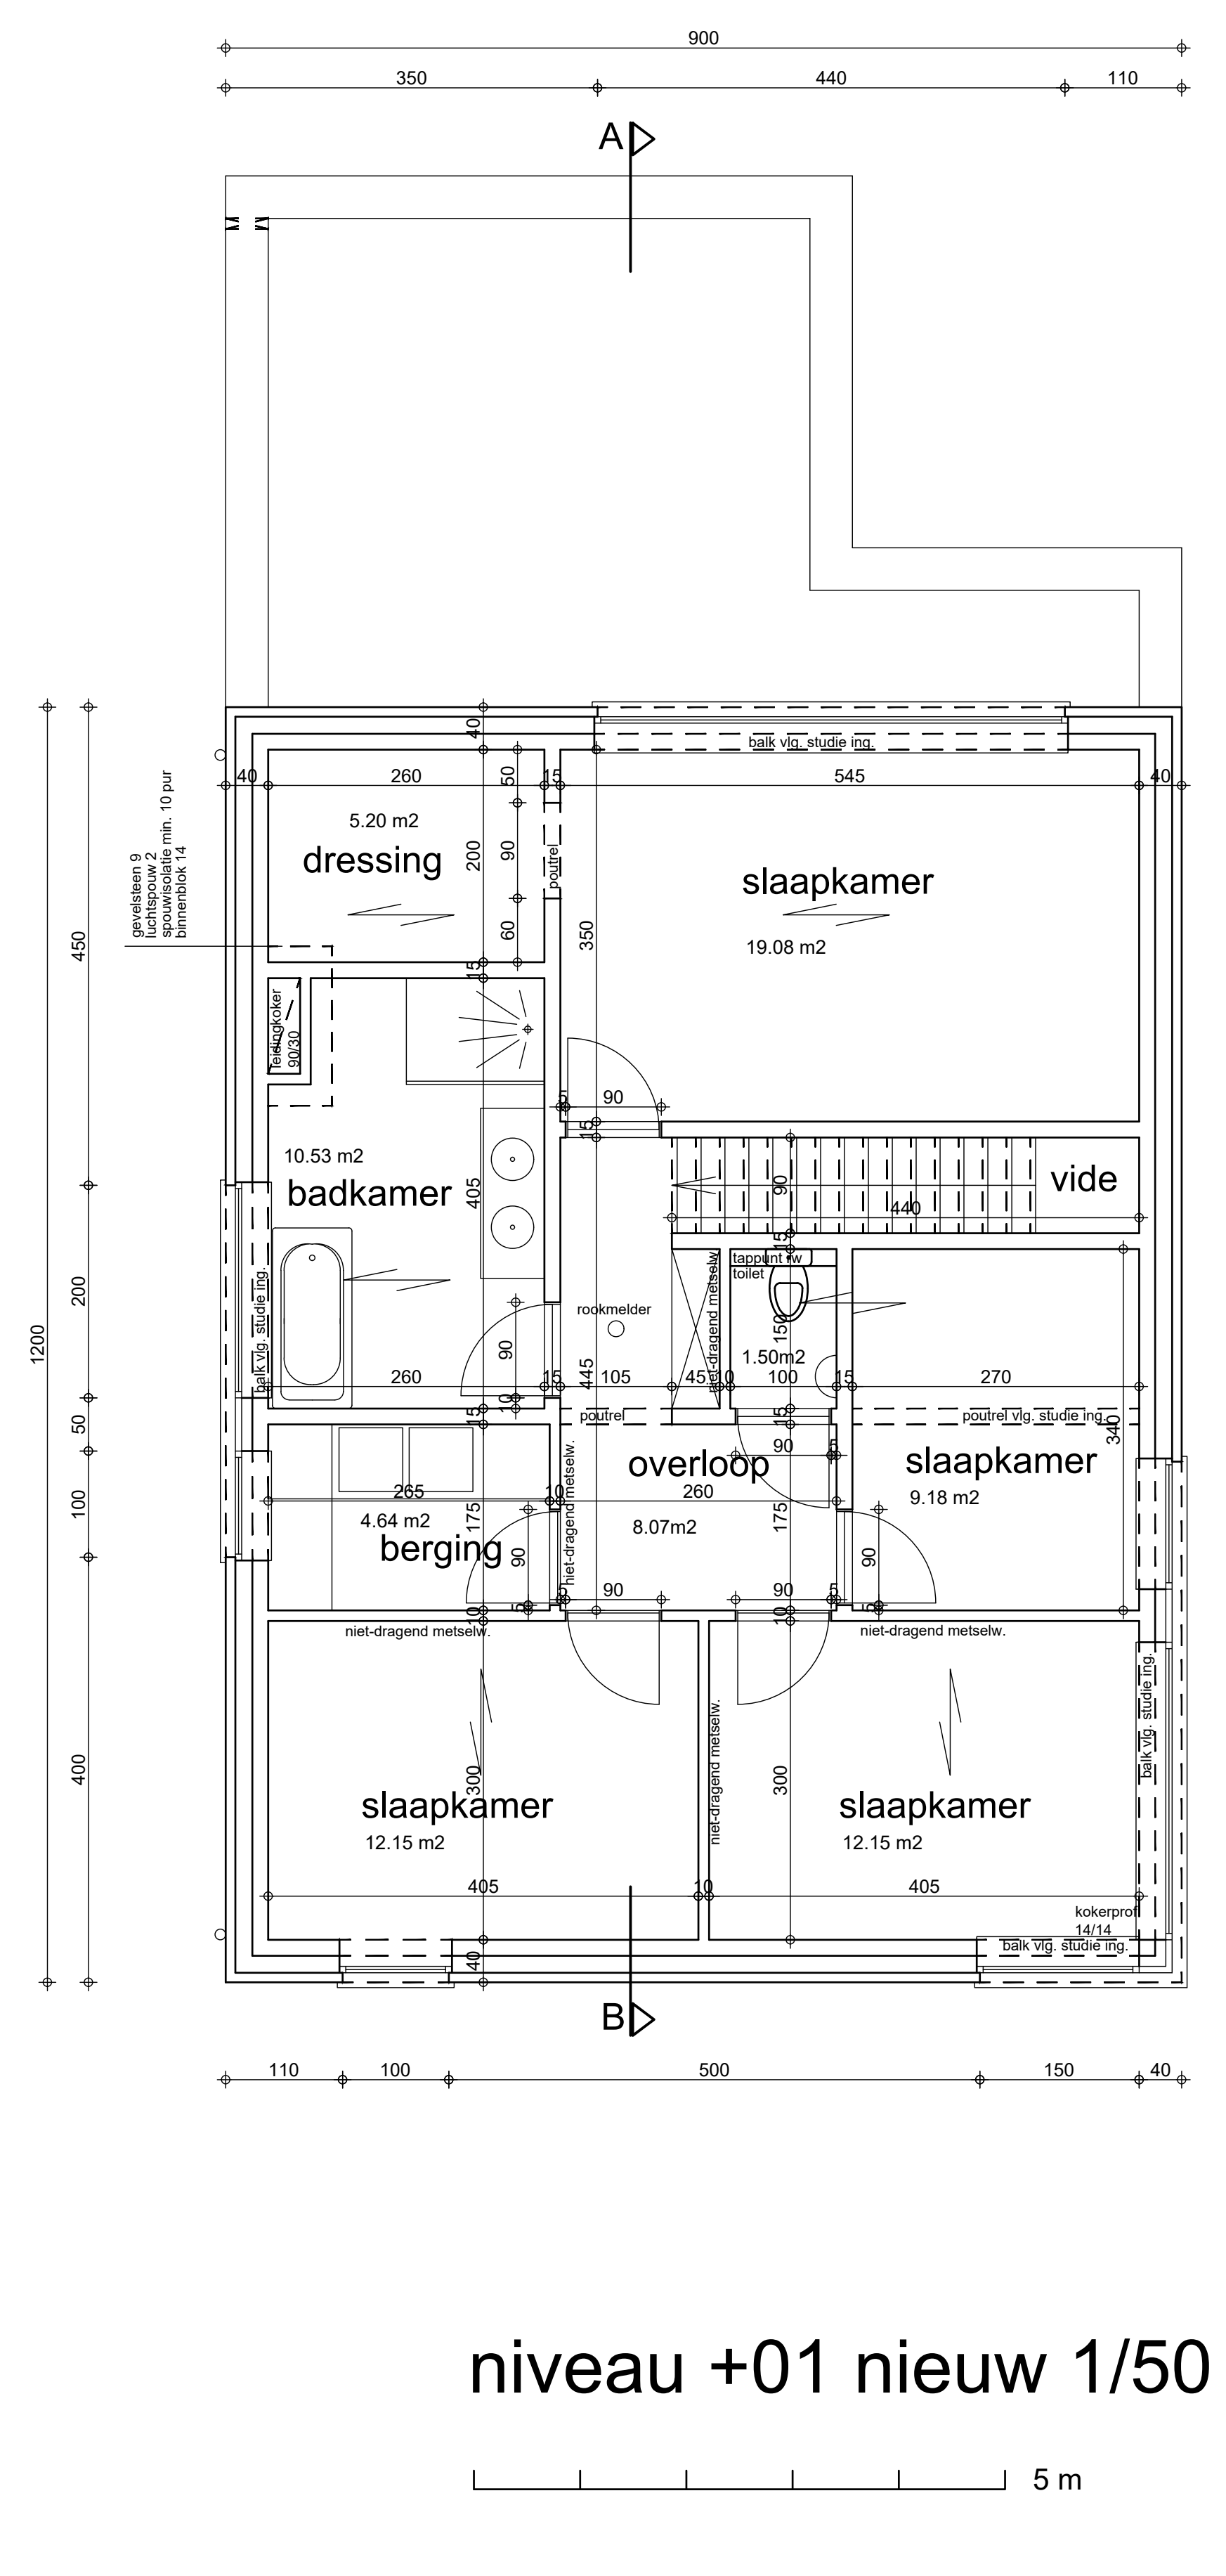

niveau +01 nieuw 1/50

- alle funderingen worden voorzien tot op vaste grond en vorstvrije diepte van min. 80 cm onder het nieuwe maaiveld
- alle beton- en staalconstructies, meer bepaald de stabiliteitsstudie zal uitgevoerd worden door een door de bouwheer aan te duiden erkend studiebureau of ingenieur
- de uitvoering van deze werken gebeurt onder volledige verantwoordelijkheid en controle van de ingenieur
- alle speciale technieken ( electr., verwarming, sanitair, ventilatie... ) zijn uit te voeren volgens studie en controle van een erkend studiebureau
- alle studies ter inzage aan de architect voorleggen
- alle maten zijn theoretisch richtinggevend en dienen ter plaatse gecontroleerd te worden

	<p><b>Architect</b> Denise Gielen bvba Vennestraat 145 3600 Genk 089/853717 - 0496/415714</p>
<p>provincie gemeente ligging sectie</p>	<p>Limburg Lanaken Creytberg afd. 5 sie. A nr. 1160 p3 lot 60</p>
<p>bouwheer</p>	<p>Nicky Kenis - Sofie Christoffels Dorpsstraat 124 Lanaken</p>
<p>plannr. wijziging inhoud</p>	<p>01/02 10/07/2019 nieuwbouw woning niv. -01, 00, +01 *gevels</p>
<p>schaal dossier datum</p>	<p>1/50 050318 08082018</p>