


GEMEENTE LANAKEN

3e Afdeling — Rekem

Sectie A

„Grooten Zavel”

SCHAAL : 1 / 250

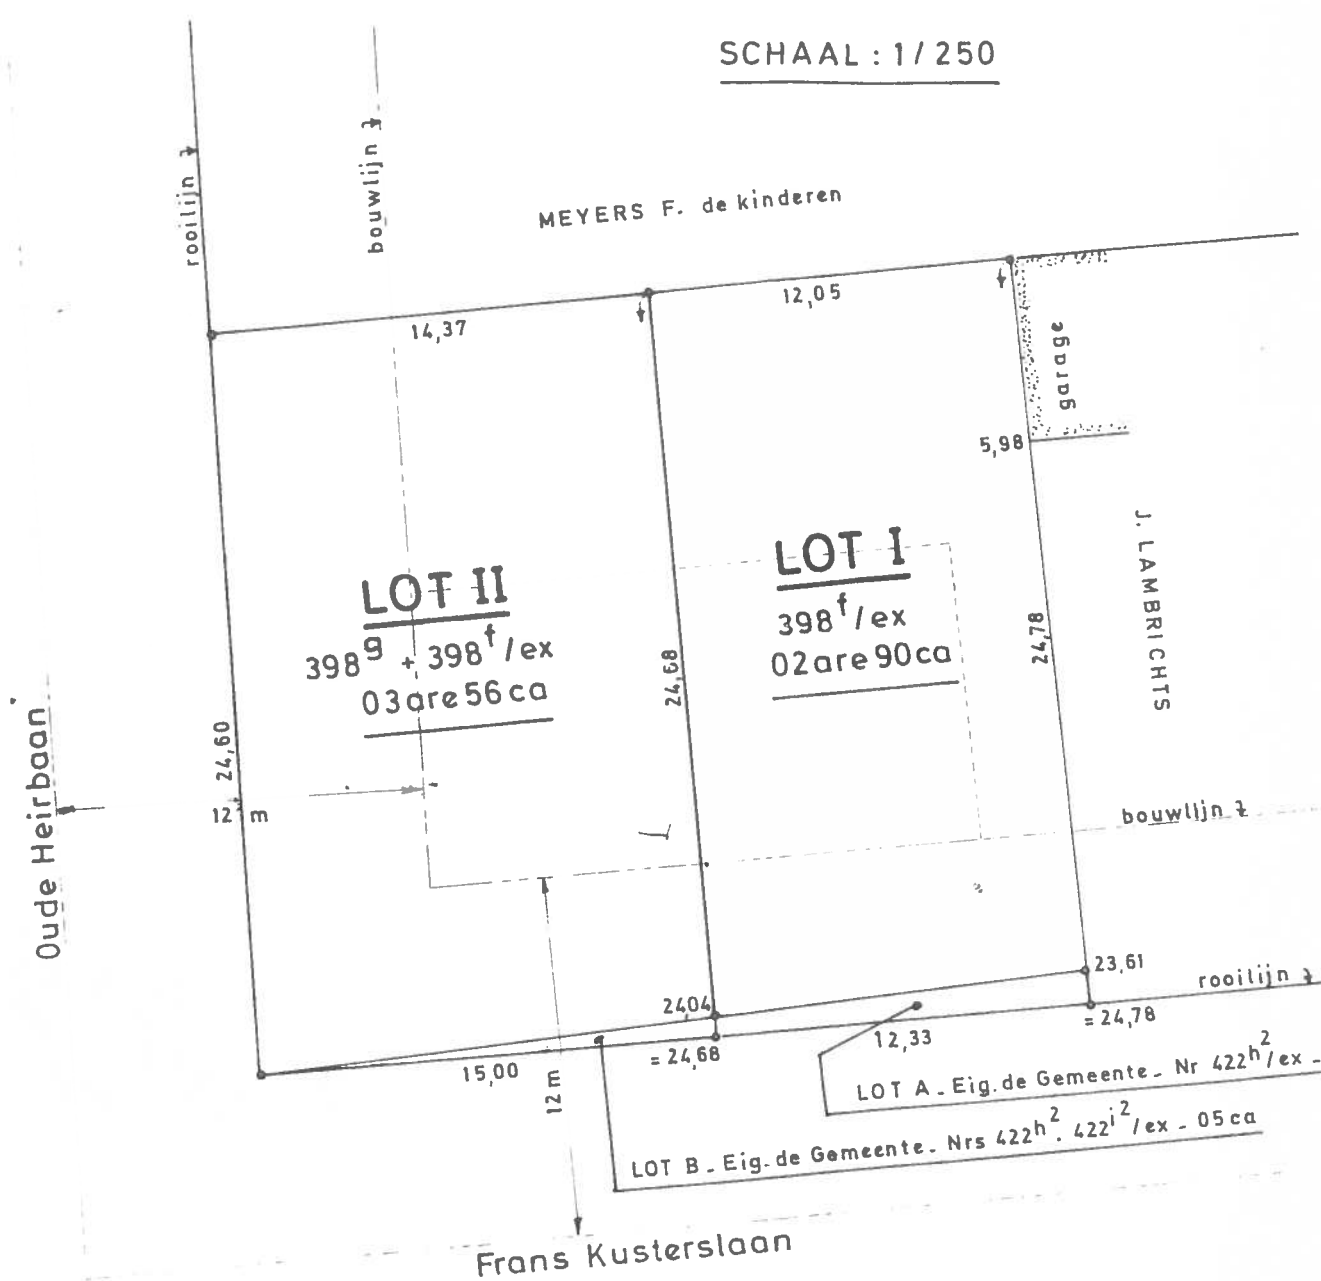

Afgepaald door de beëdigde Landmeter-Ex

*J. Swillens*  
J. Swillens. Dilsen.