



Kleine hofstraat

schaal 1:500

nieuw situatie

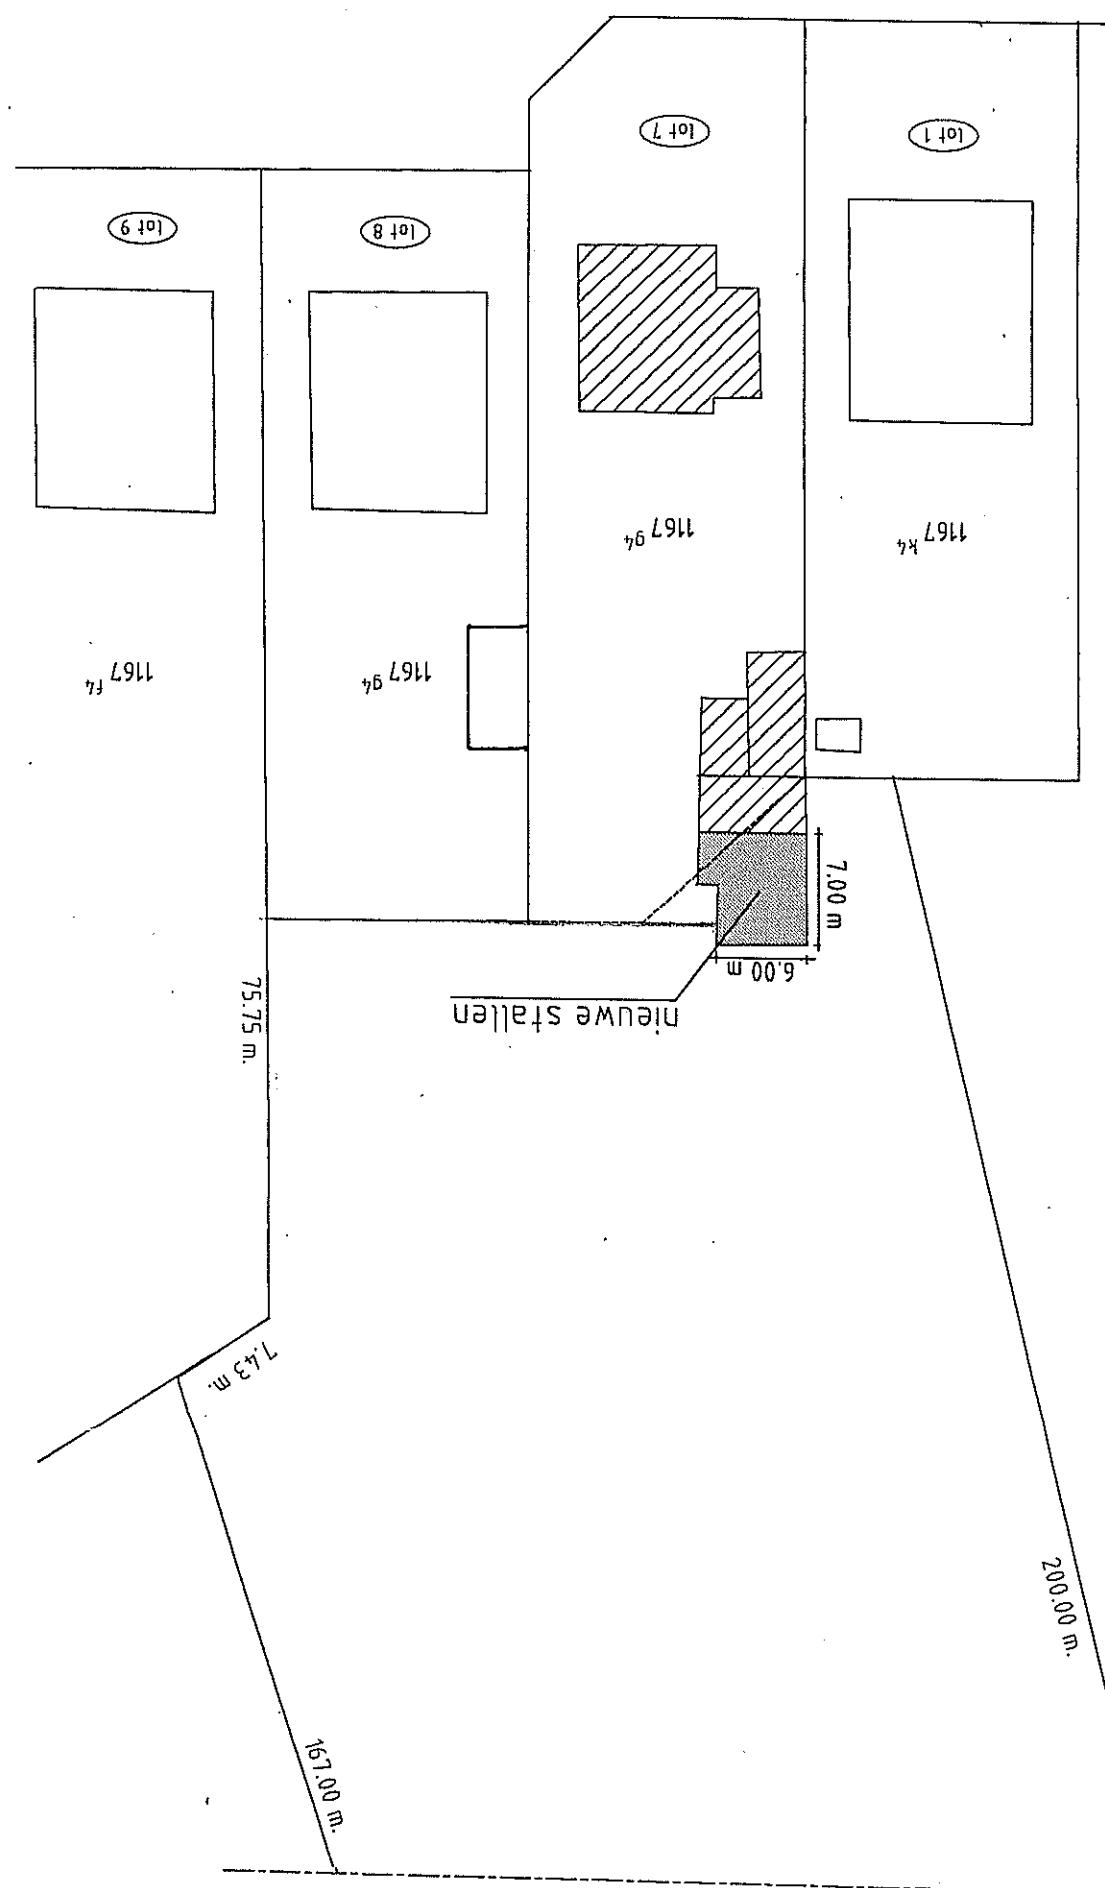

doorsnede a-a

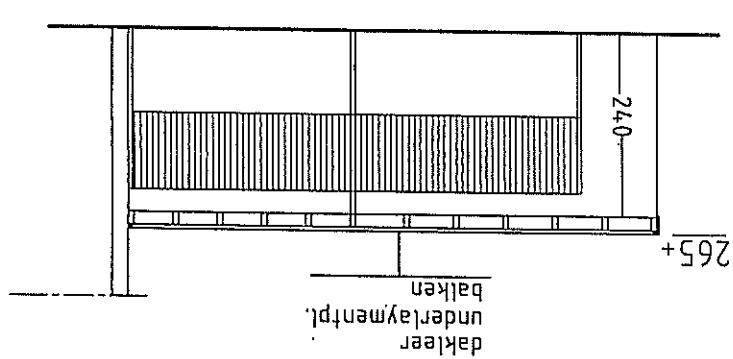

kappelijn

