


3de verdieping

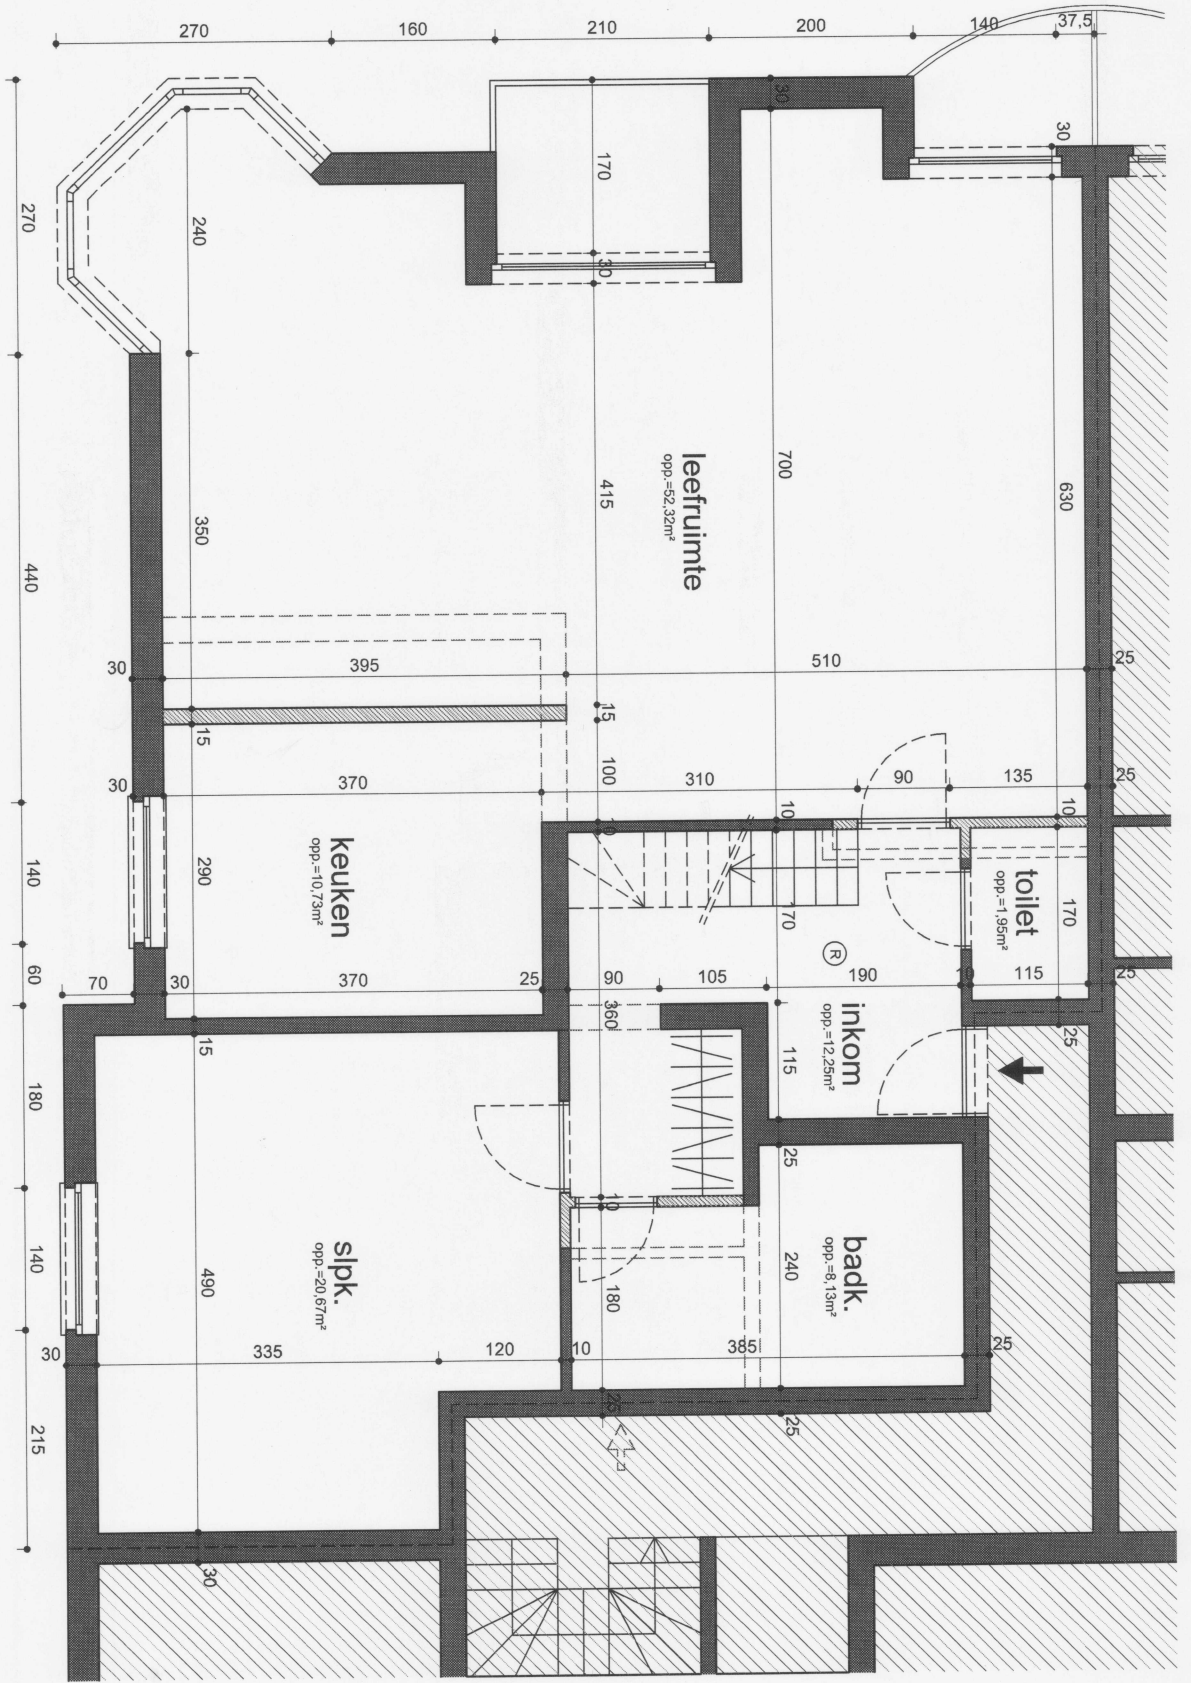

0 500 CM  
VERDIEPING schaal 1/50  
NIEUWE TOESTAND met aanduiding gewijzigde muren



4de verdieping

