


lk,  
 eigenaar van de woning  
 St. Michielsstraat 2, 3620 Lanaken / Kesselt  
 verklaar geen bezwaar te hebben tegen de  
 constructie op mijn rechterperceelsgrens.  
 handtekening:  
 Datum:

Dito Consulting  
 Kiezelweg 455 3620 Lanaken / Kesselt  
 Lanaken, 5de afd. sec C nr 672/f2  
 oppervlakte perceel : 2a 22ca

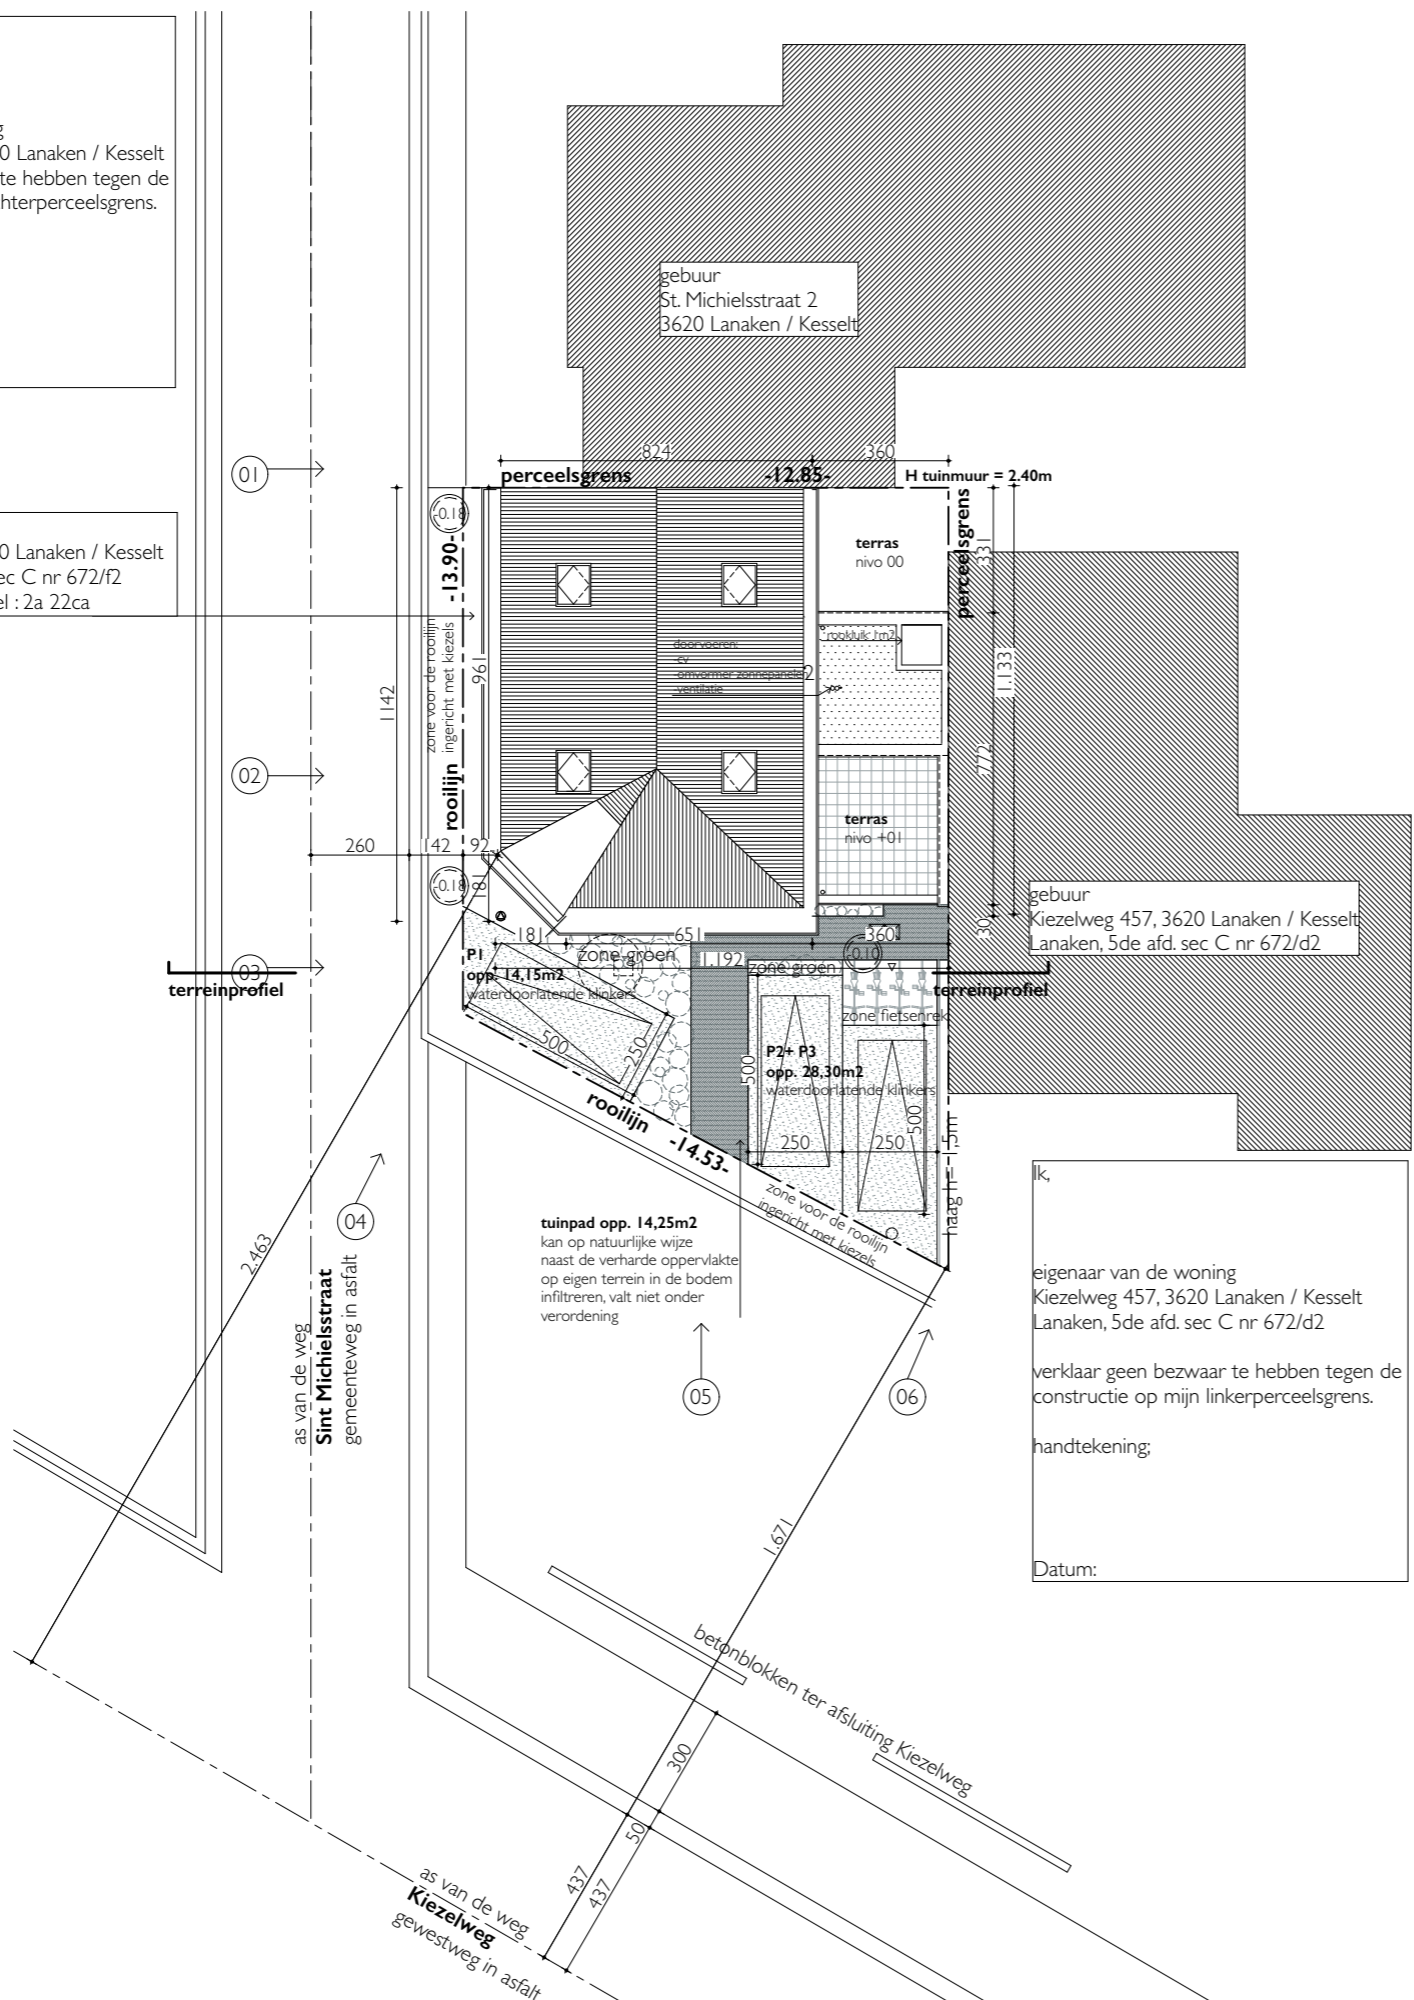

lk,  
 eigenaar van de woning  
 Kiezelweg 457, 3620 Lanaken / Kesselt  
 Lanaken, 5de afd. sec C nr 672/d2  
 verklaar geen bezwaar te hebben tegen de  
 constructie op mijn linkerperceelsgrens.  
 handtekening:  
 Datum:

<b>TERREINOPPERVLAKTE</b> Lanaken, 5de afd. sec C nr 672/f2	<b>2a 22ca</b>
<b>DAKOPPERVLAKTE</b>	<b>volledig te recupereren aan te sluiten op regenwaterput</b>
woonst -plat dak = 17,49m <sup>2</sup> -terras N+01(plat dak) = 13,63m <sup>2</sup> -hellend dak = 17,49m <sup>2</sup>	
<b>VERHARDE OPPERVLAKTE</b> NIET WATERDOORLATENDE VERHARDING	<b>kan op natuurlijke wijze naast de verharde oppervlakte op eigen terrein in de bodem infiltreren, valt niet onder verordening</b>
tuinpad = 14,25m <sup>2</sup>	
<b>WATERDOORLATENDE VERHARDING</b>	<b>valt niet onder verordening</b>
terras N 00 = 11,92m <sup>2</sup> parkeerplaatsen = 42,45m <sup>2</sup>	
<b>DIMENSIONERING WATERPUT</b>	
minimum inhoud regenwaterput voor de nieuwbouw of herbouw van een of meer andere gebouwen dan een eengezinswoning voorzien inhoud regenwaterput	=3.000liter =3.000liter
<b>INFILTRATIEVOORZIENING</b>	
voorzien inhoud infiltratieput	=niet van toepassing, goed < 250m <sup>2</sup>