

GEMEENTE VELDWEZELT


Sectie A deel 605-613

"In het Kerkveldje"

WIJZIGINGSPLAN

178/V/15

Schaal. 1/250

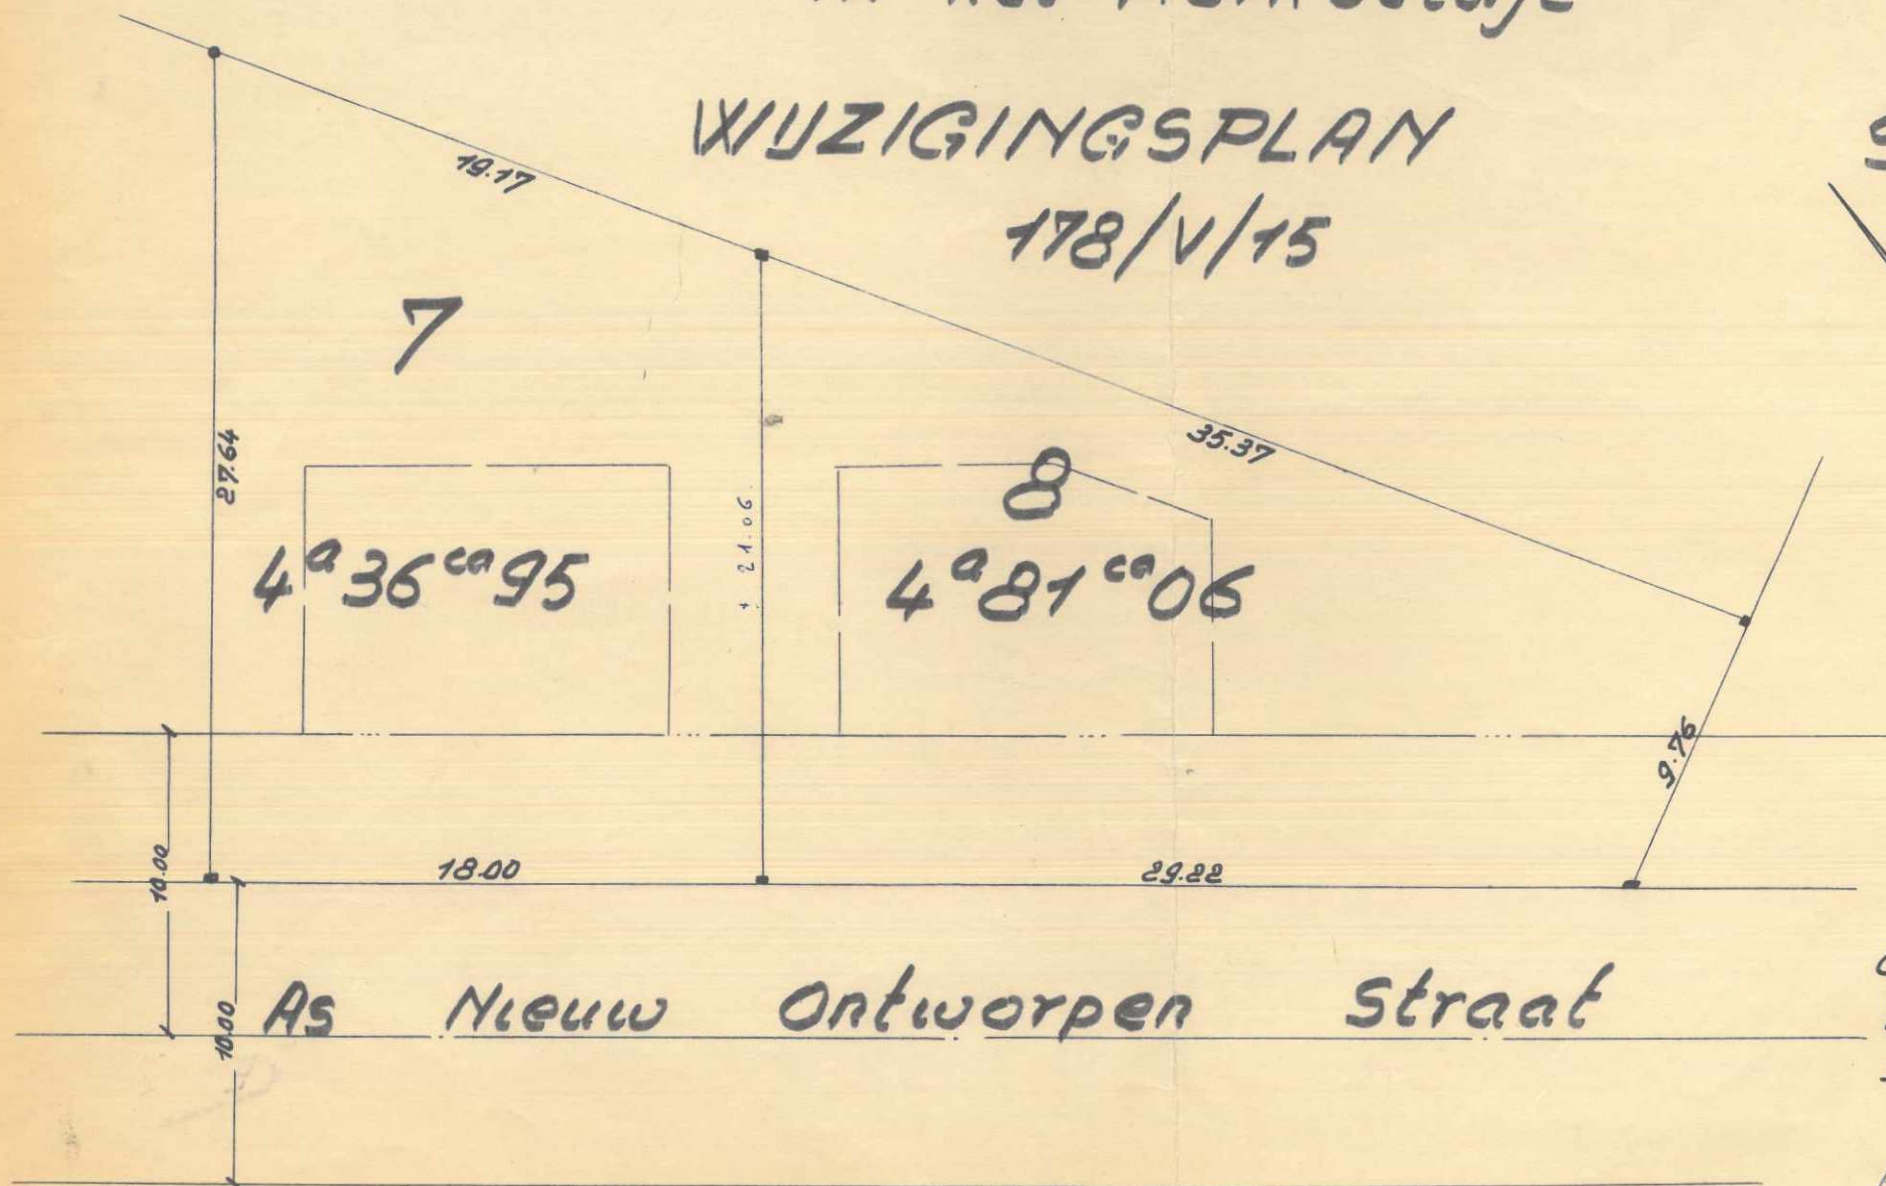

Gemeten en opgemaakt
Veldwezelt de
De Landmeter-expert

MOTTEN JEAN
Landsmeter - Expert
Tongersestraat 2, BILZEN
Tel. (041) 184.63