


VERKAVELINGSVOORSTEL.

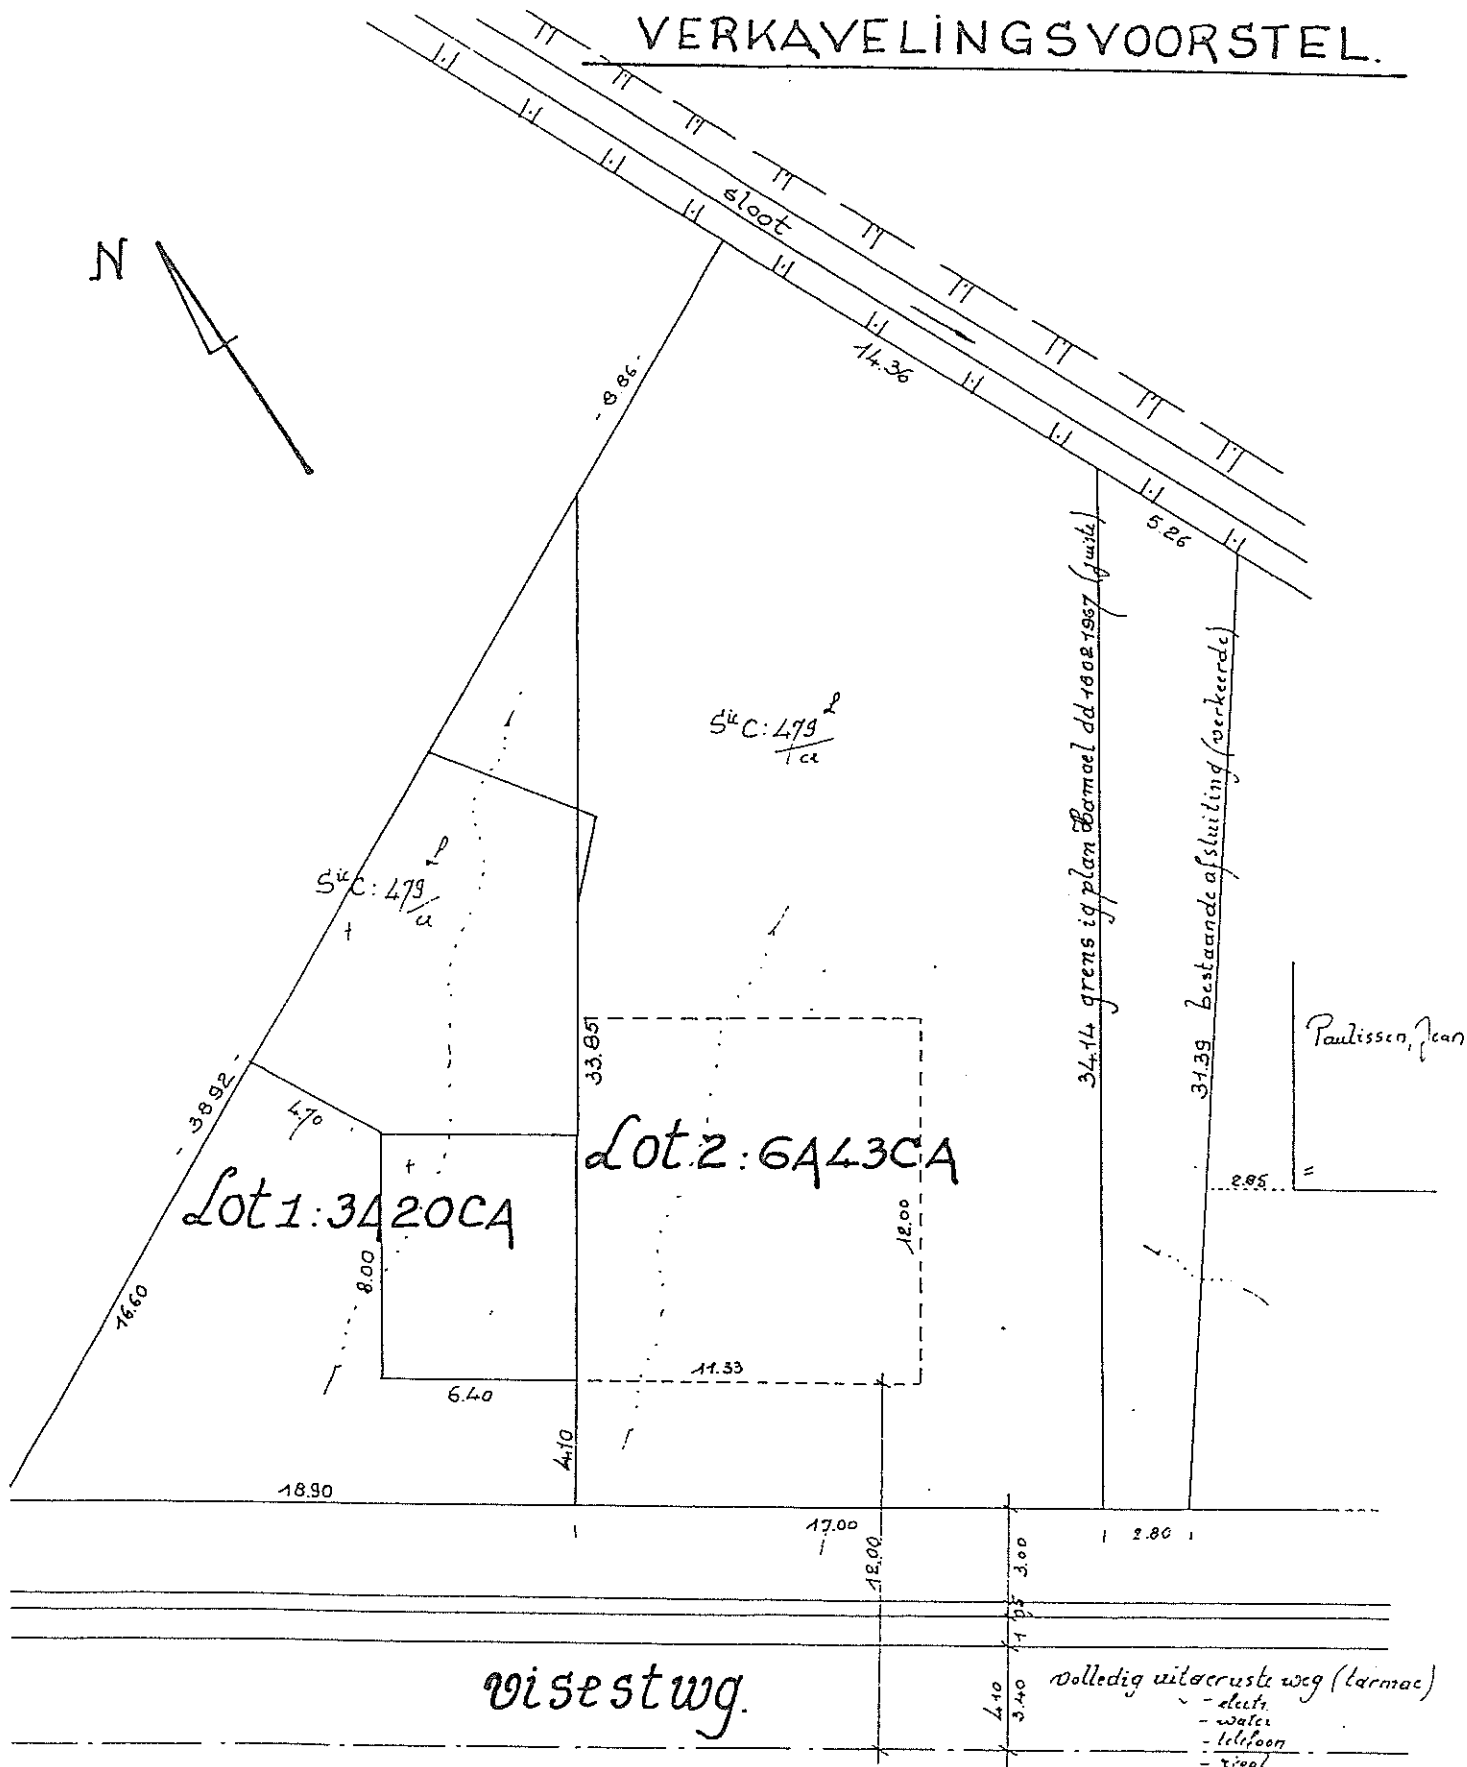

schaal : 1/250.

opgemaakt dr het studieburo d. d. l.
romijnse kassei 6 3700 Tongeren
i.o. G. Duchateau

in bestaande lot 20 en 23