

Riemst 6° afd. Zichen-Zussen-Bolder
Sectie C nr(s). 479P en 479R

' In de vijl '

VERDELINGSPLAN

Schaal 1/250

Coördinatentabel_Lambert 72		
Nr	X	Y
1	238299.17	165633.40
2	238334.37	165649.61
3	238342.57	165653.39
4	238344.36	165649.12
5	238348.23	165639.90
6	238328.17	165612.23
7	238314.44	165622.25
8	238325.01	165636.76
9	238326.47	165638.30
10	238331.60	165641.70

Bepaling en beschrijving der eigendomsgrenzen

- * grenzen 1 tem 7-1 en 7-8-2 : volgens plan G.
- Duchateau dd. 10-04-1983


- * grens 8-9-10-4 : nieuwe grens

Materialisatie van de eigendomsgrenzen

- * grenzen 1-2-3 en 8-9-10 : afsluiting
- * grens 7-8 : deels gevel
- * grens 4-10 : deels afsluiting
- * niet genoemde grenzen zijn niet gematerialiseerd

Materialisatie van de hoekpunten

- * punt 3 : ijzeren piket
- * niet genoemde hoekpunten zijn niet gematerialiseerd

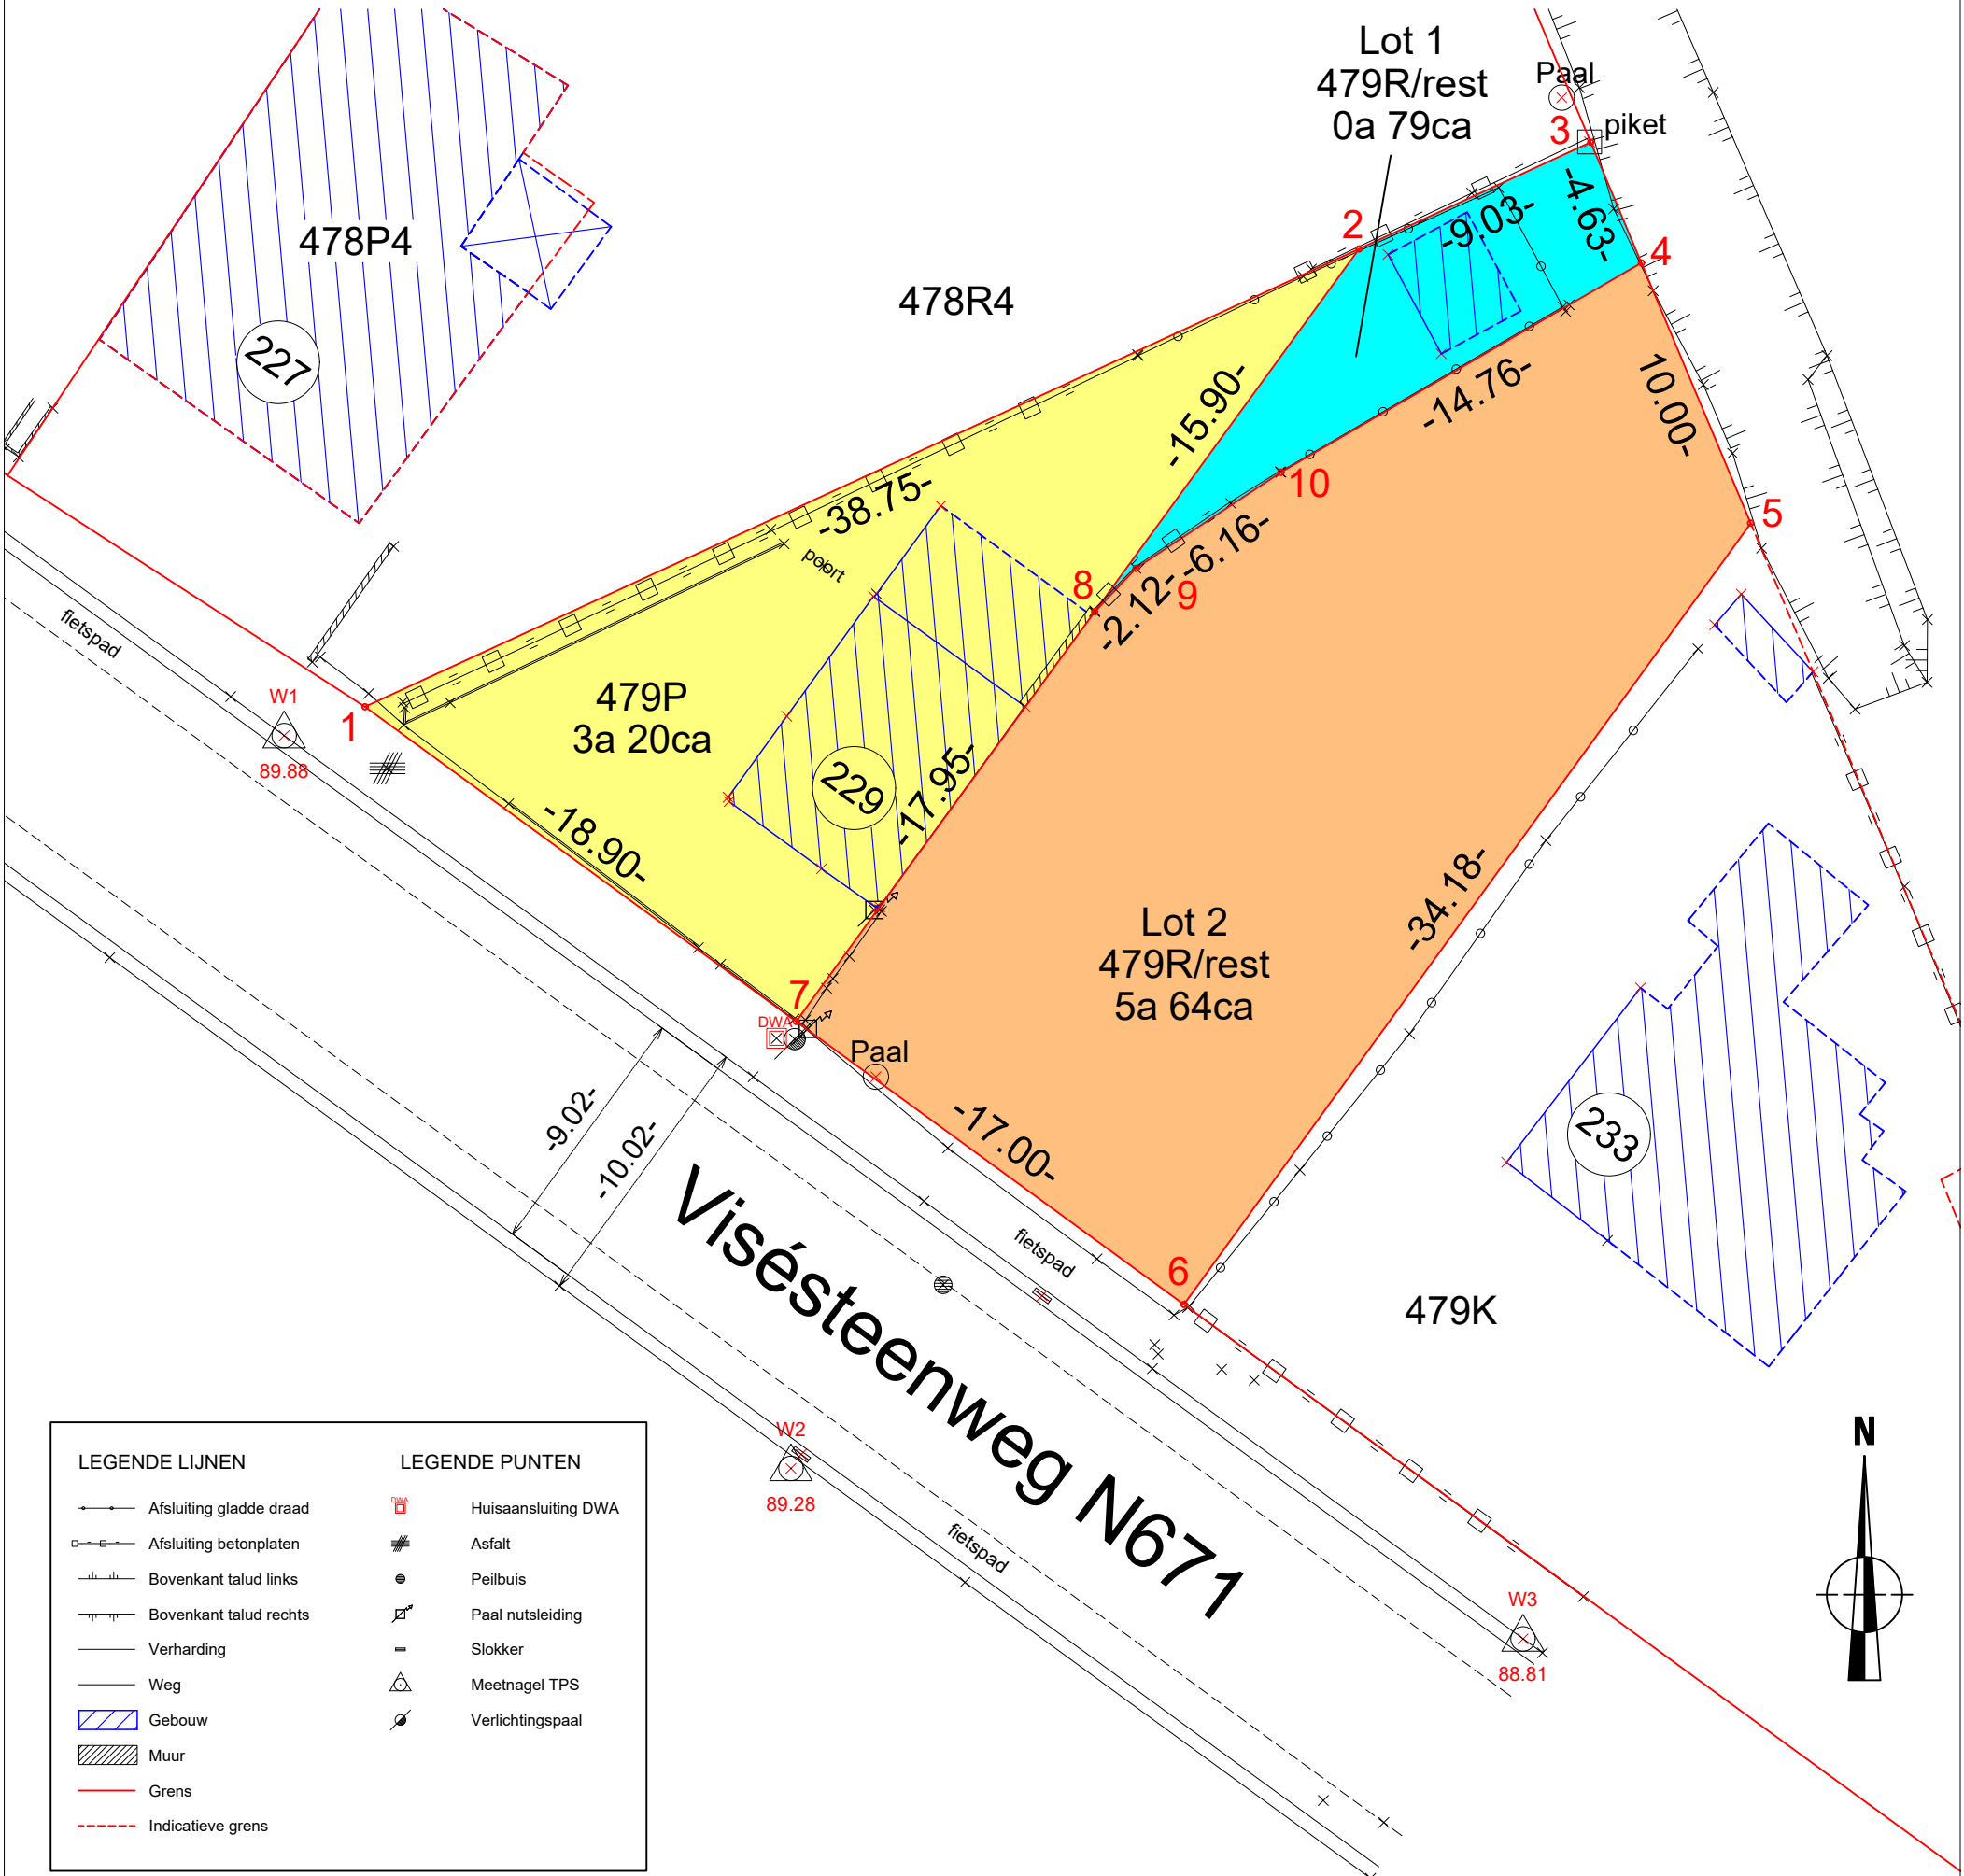

Dossiernummer : 250649

Datum : 16/05/2025

Aangepast : ... /... /2025

Planreferentie : XXXXX - XXXXX

Plannr. : 1_VERD

Gem. : WH

Get. : WH

Gemeten en opgemaakt door
ondergetekende ingenieur -
landmeter-expert, beëdigd door de
RB van eerste aanleg van Tongeren
Peter Gijsen LAN 040136

Geotectopo

Riemsterweg 117, B-3742 Bilzen-Hoeselt 089/51.53.43 www.geotec.be info@geotec.be

Onderdeel van GEOTEC BV

0m

2m

4m

6m

8m

10m

Afdrukschaal: 1/250