
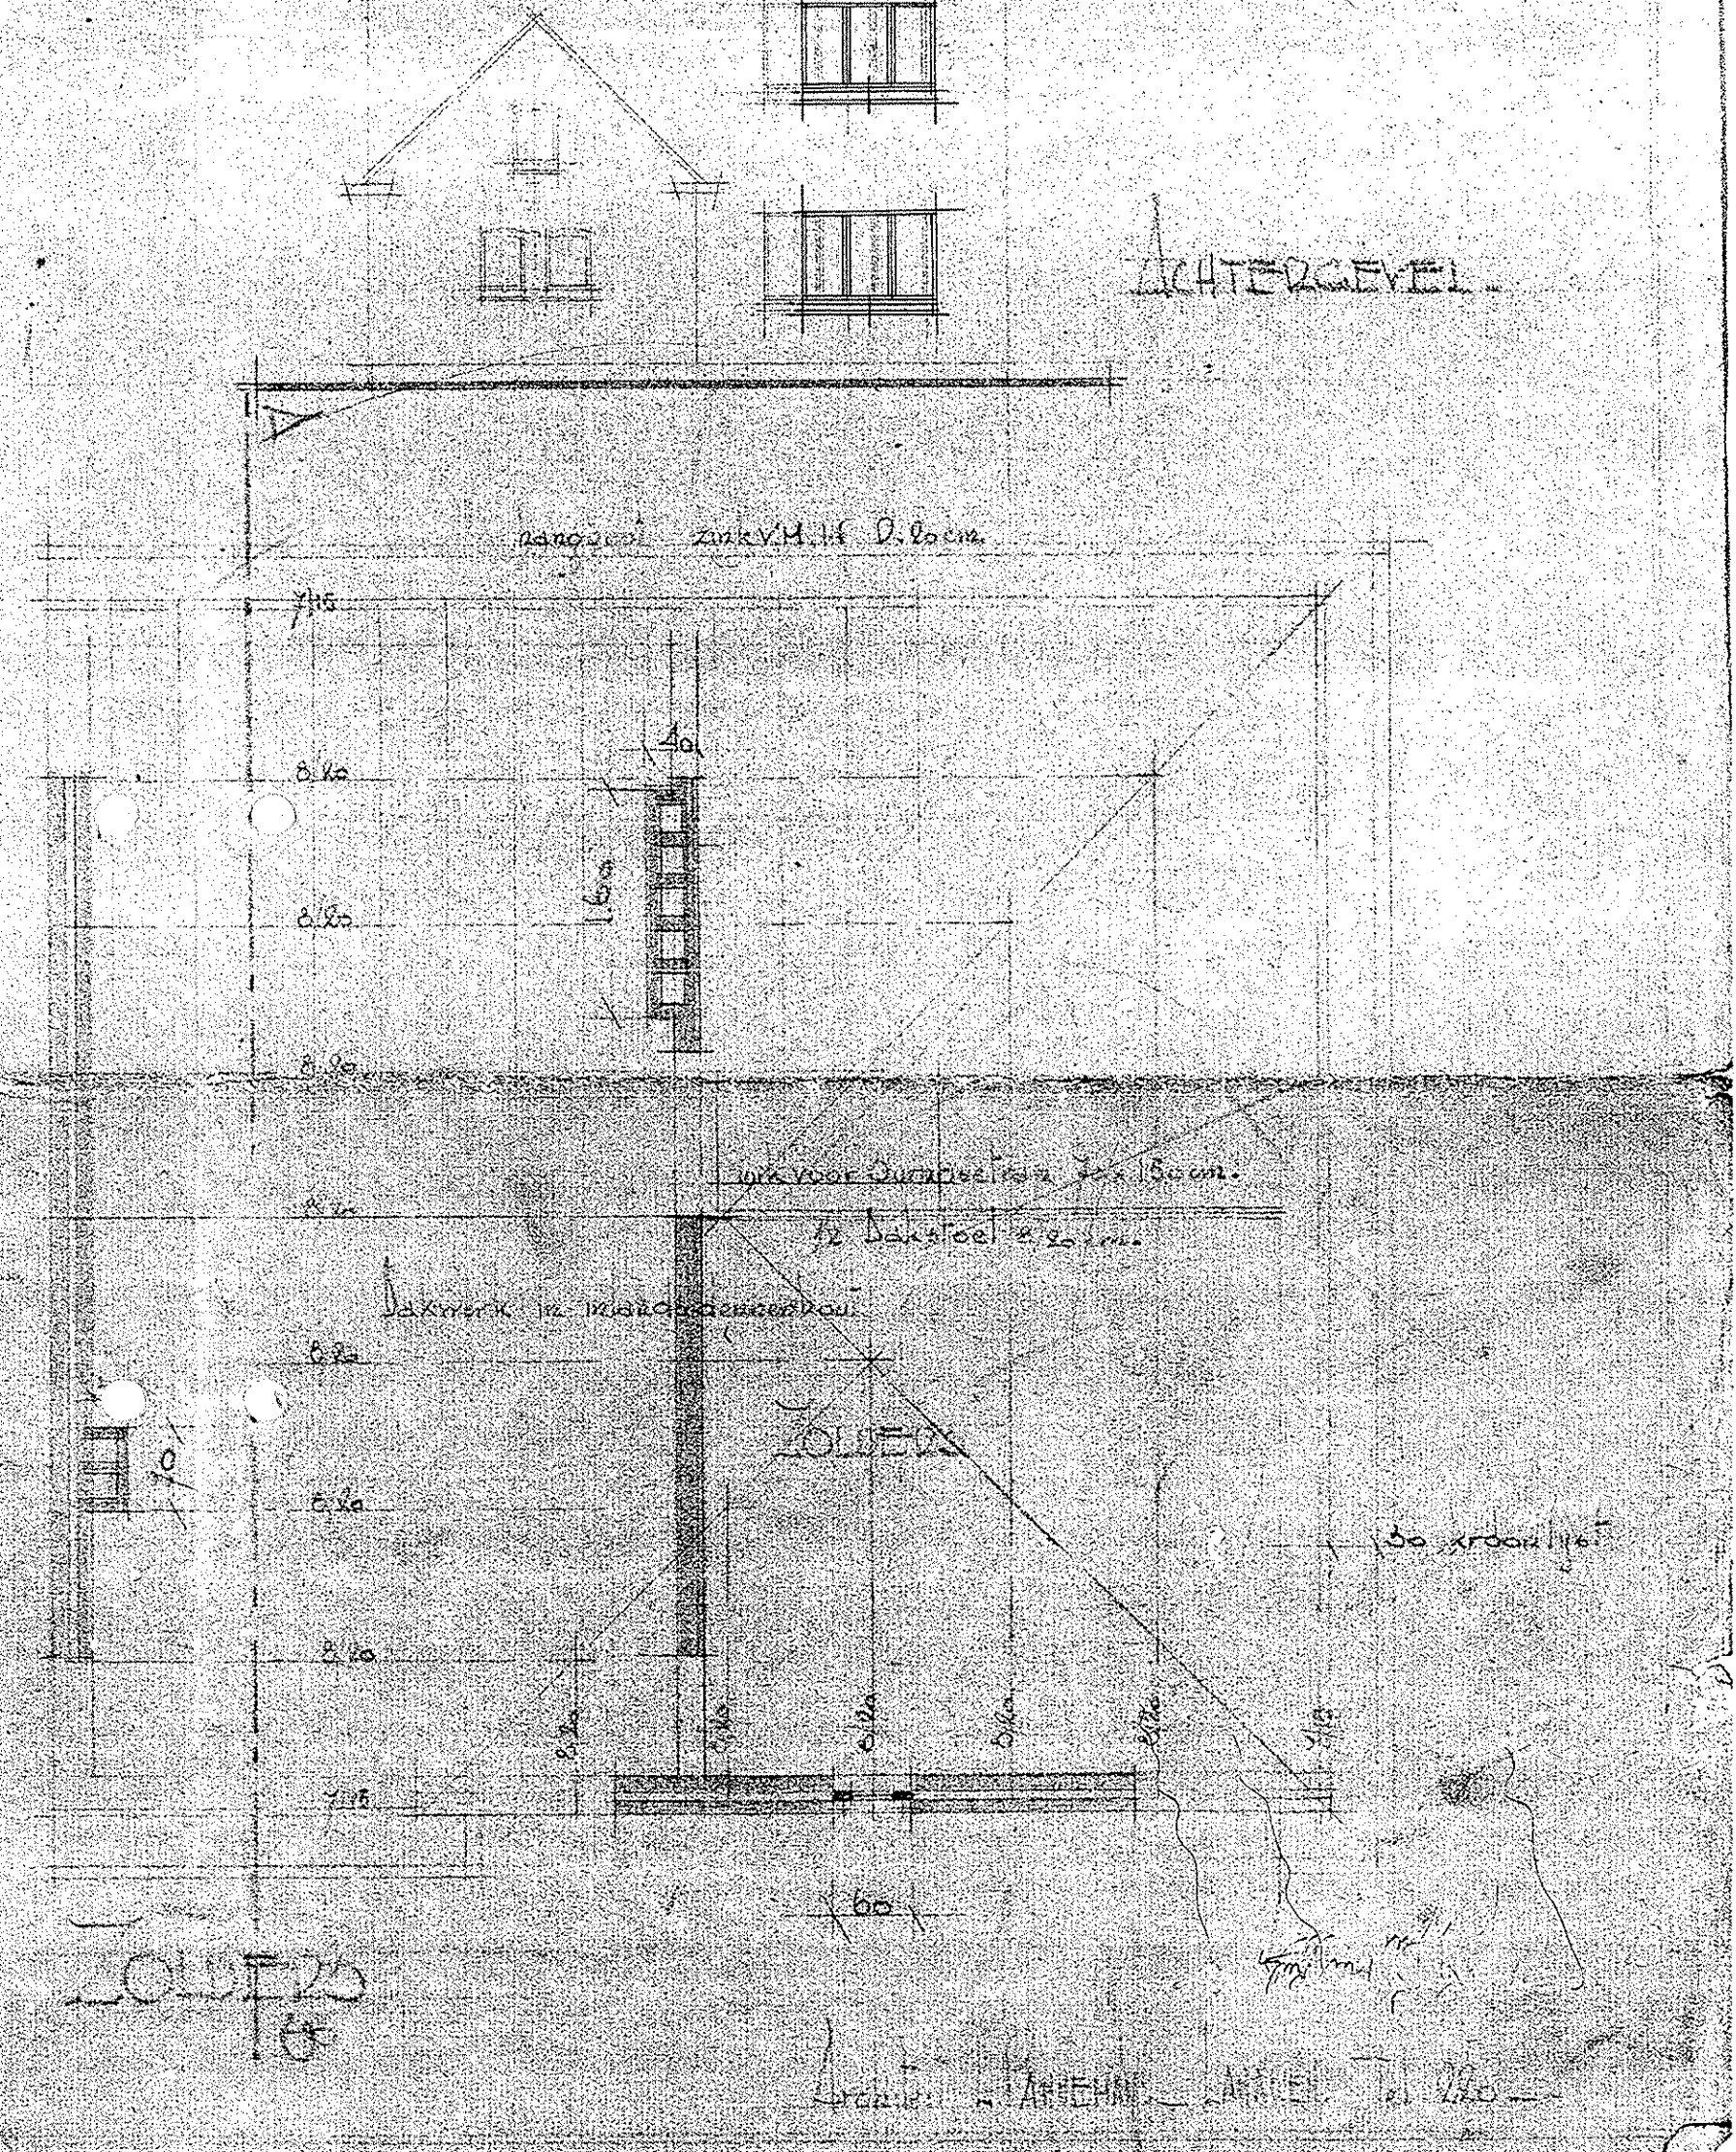
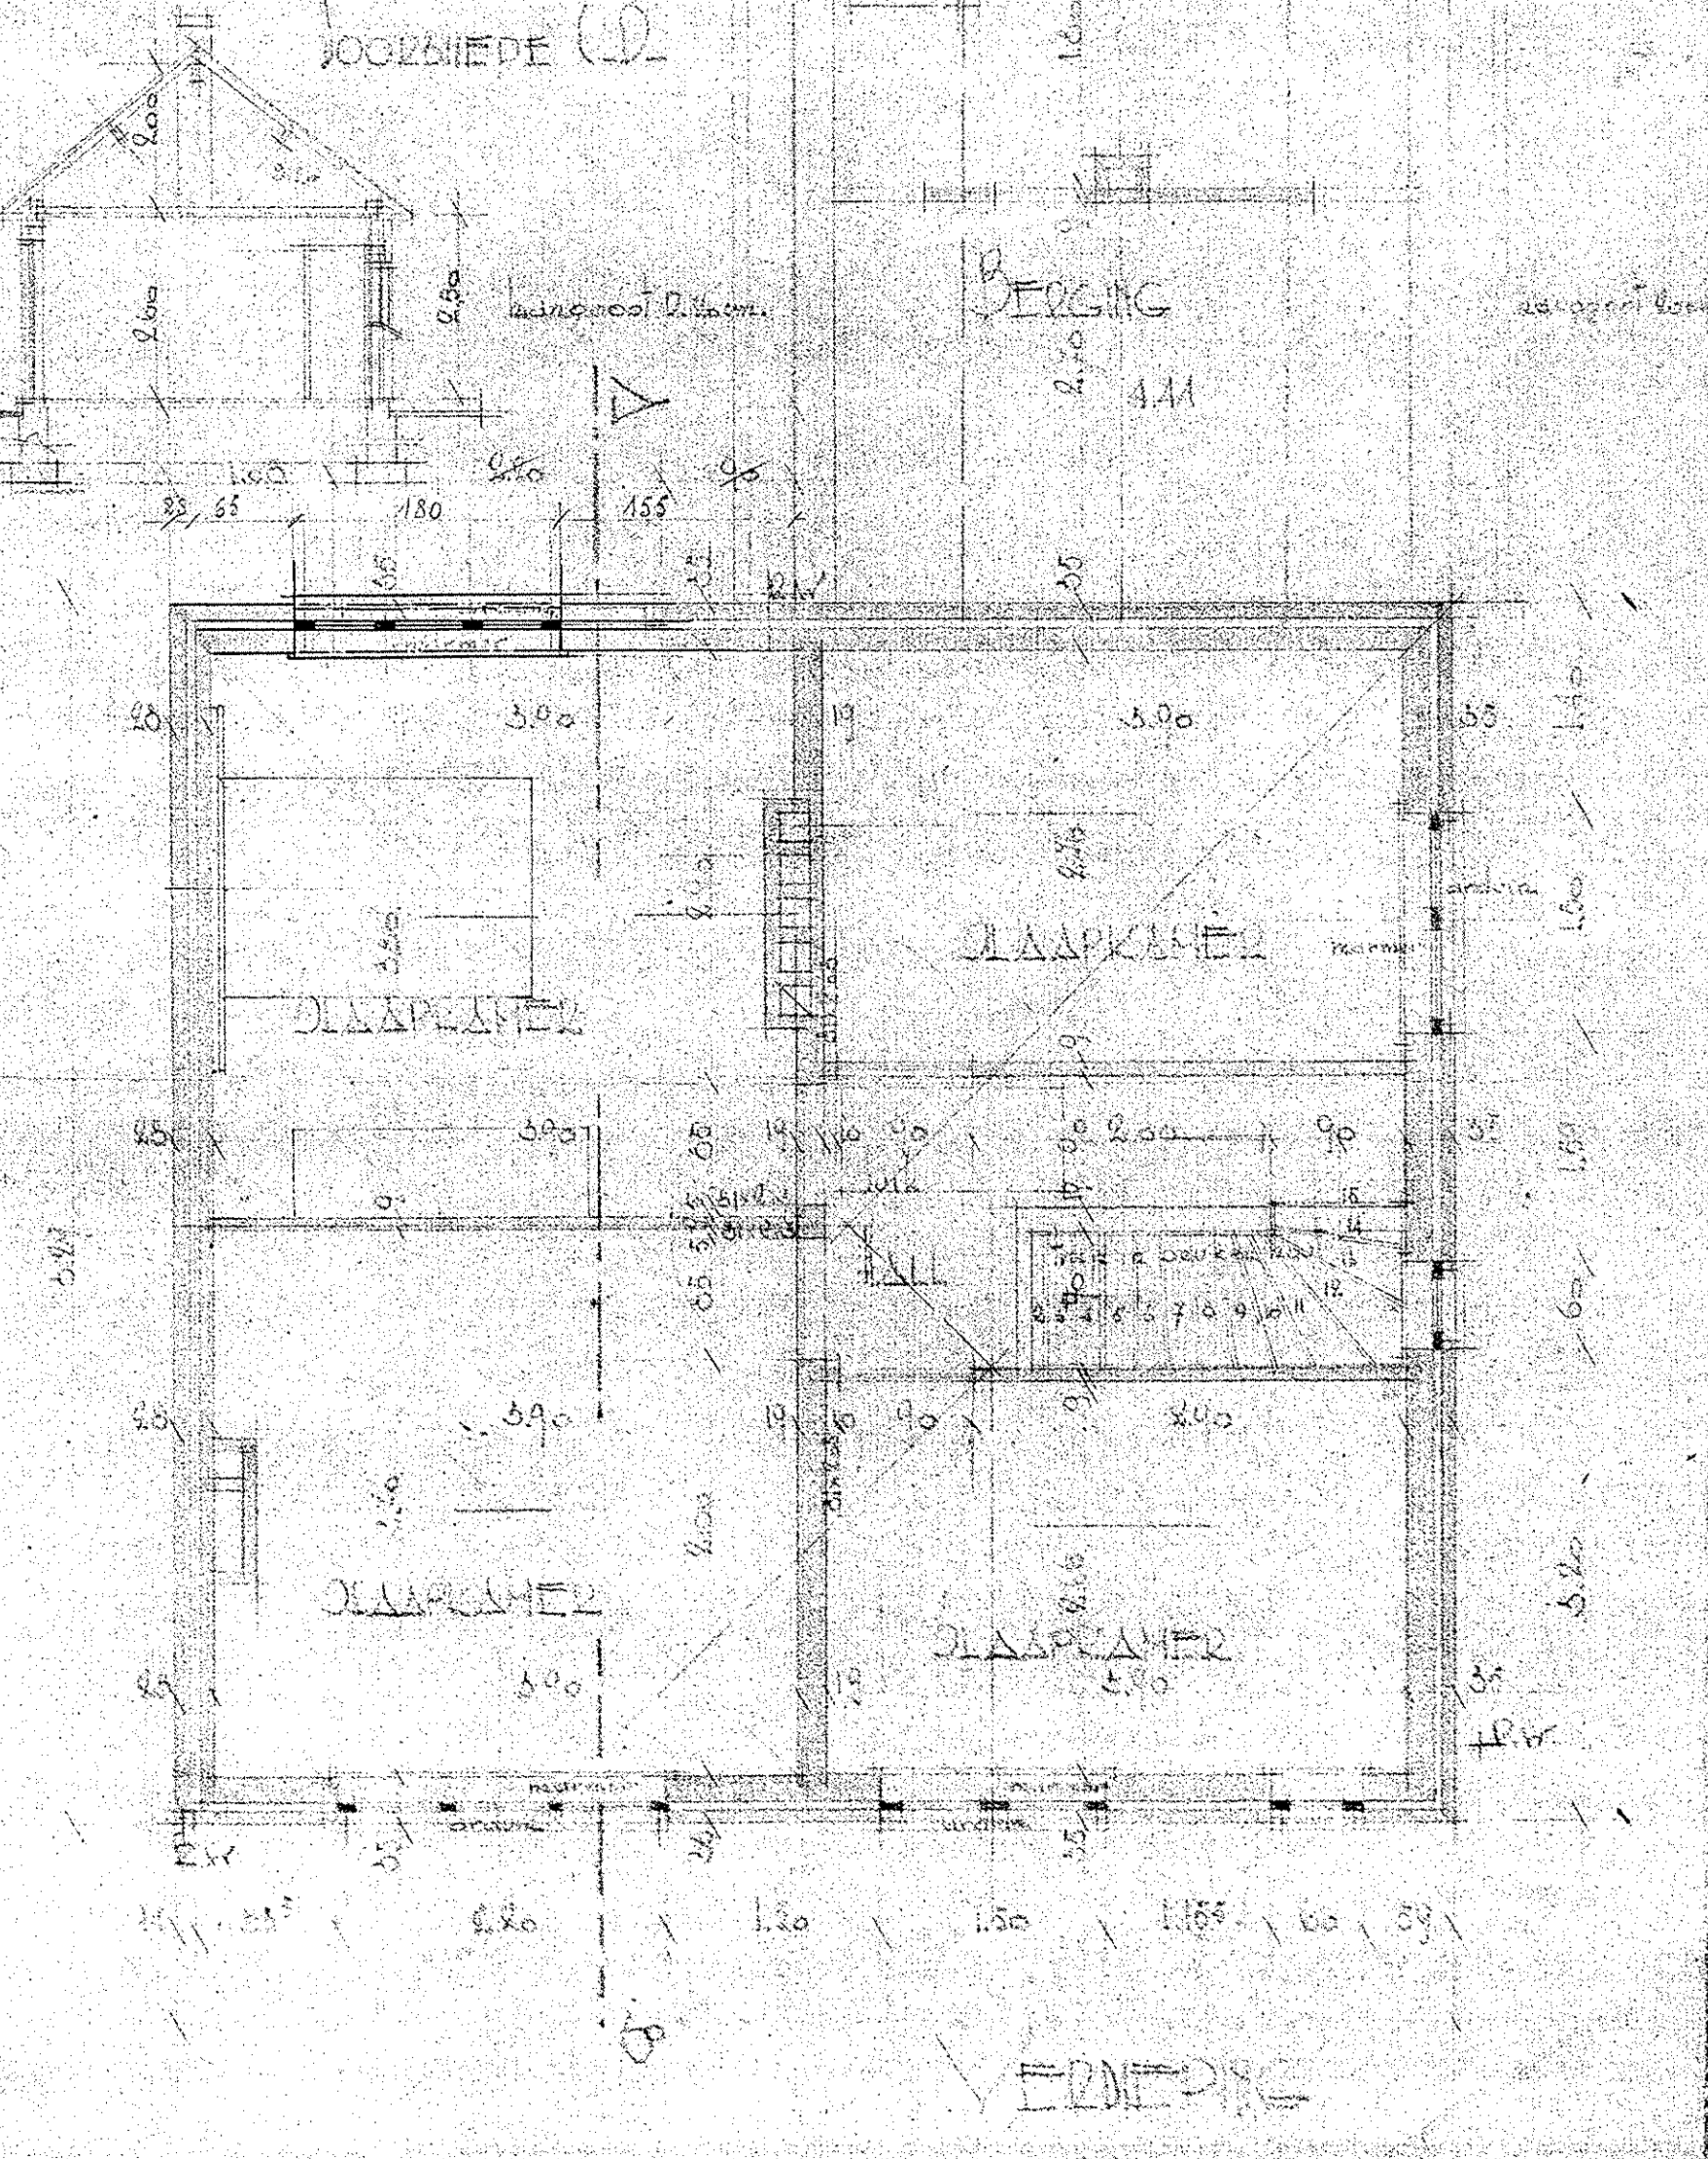
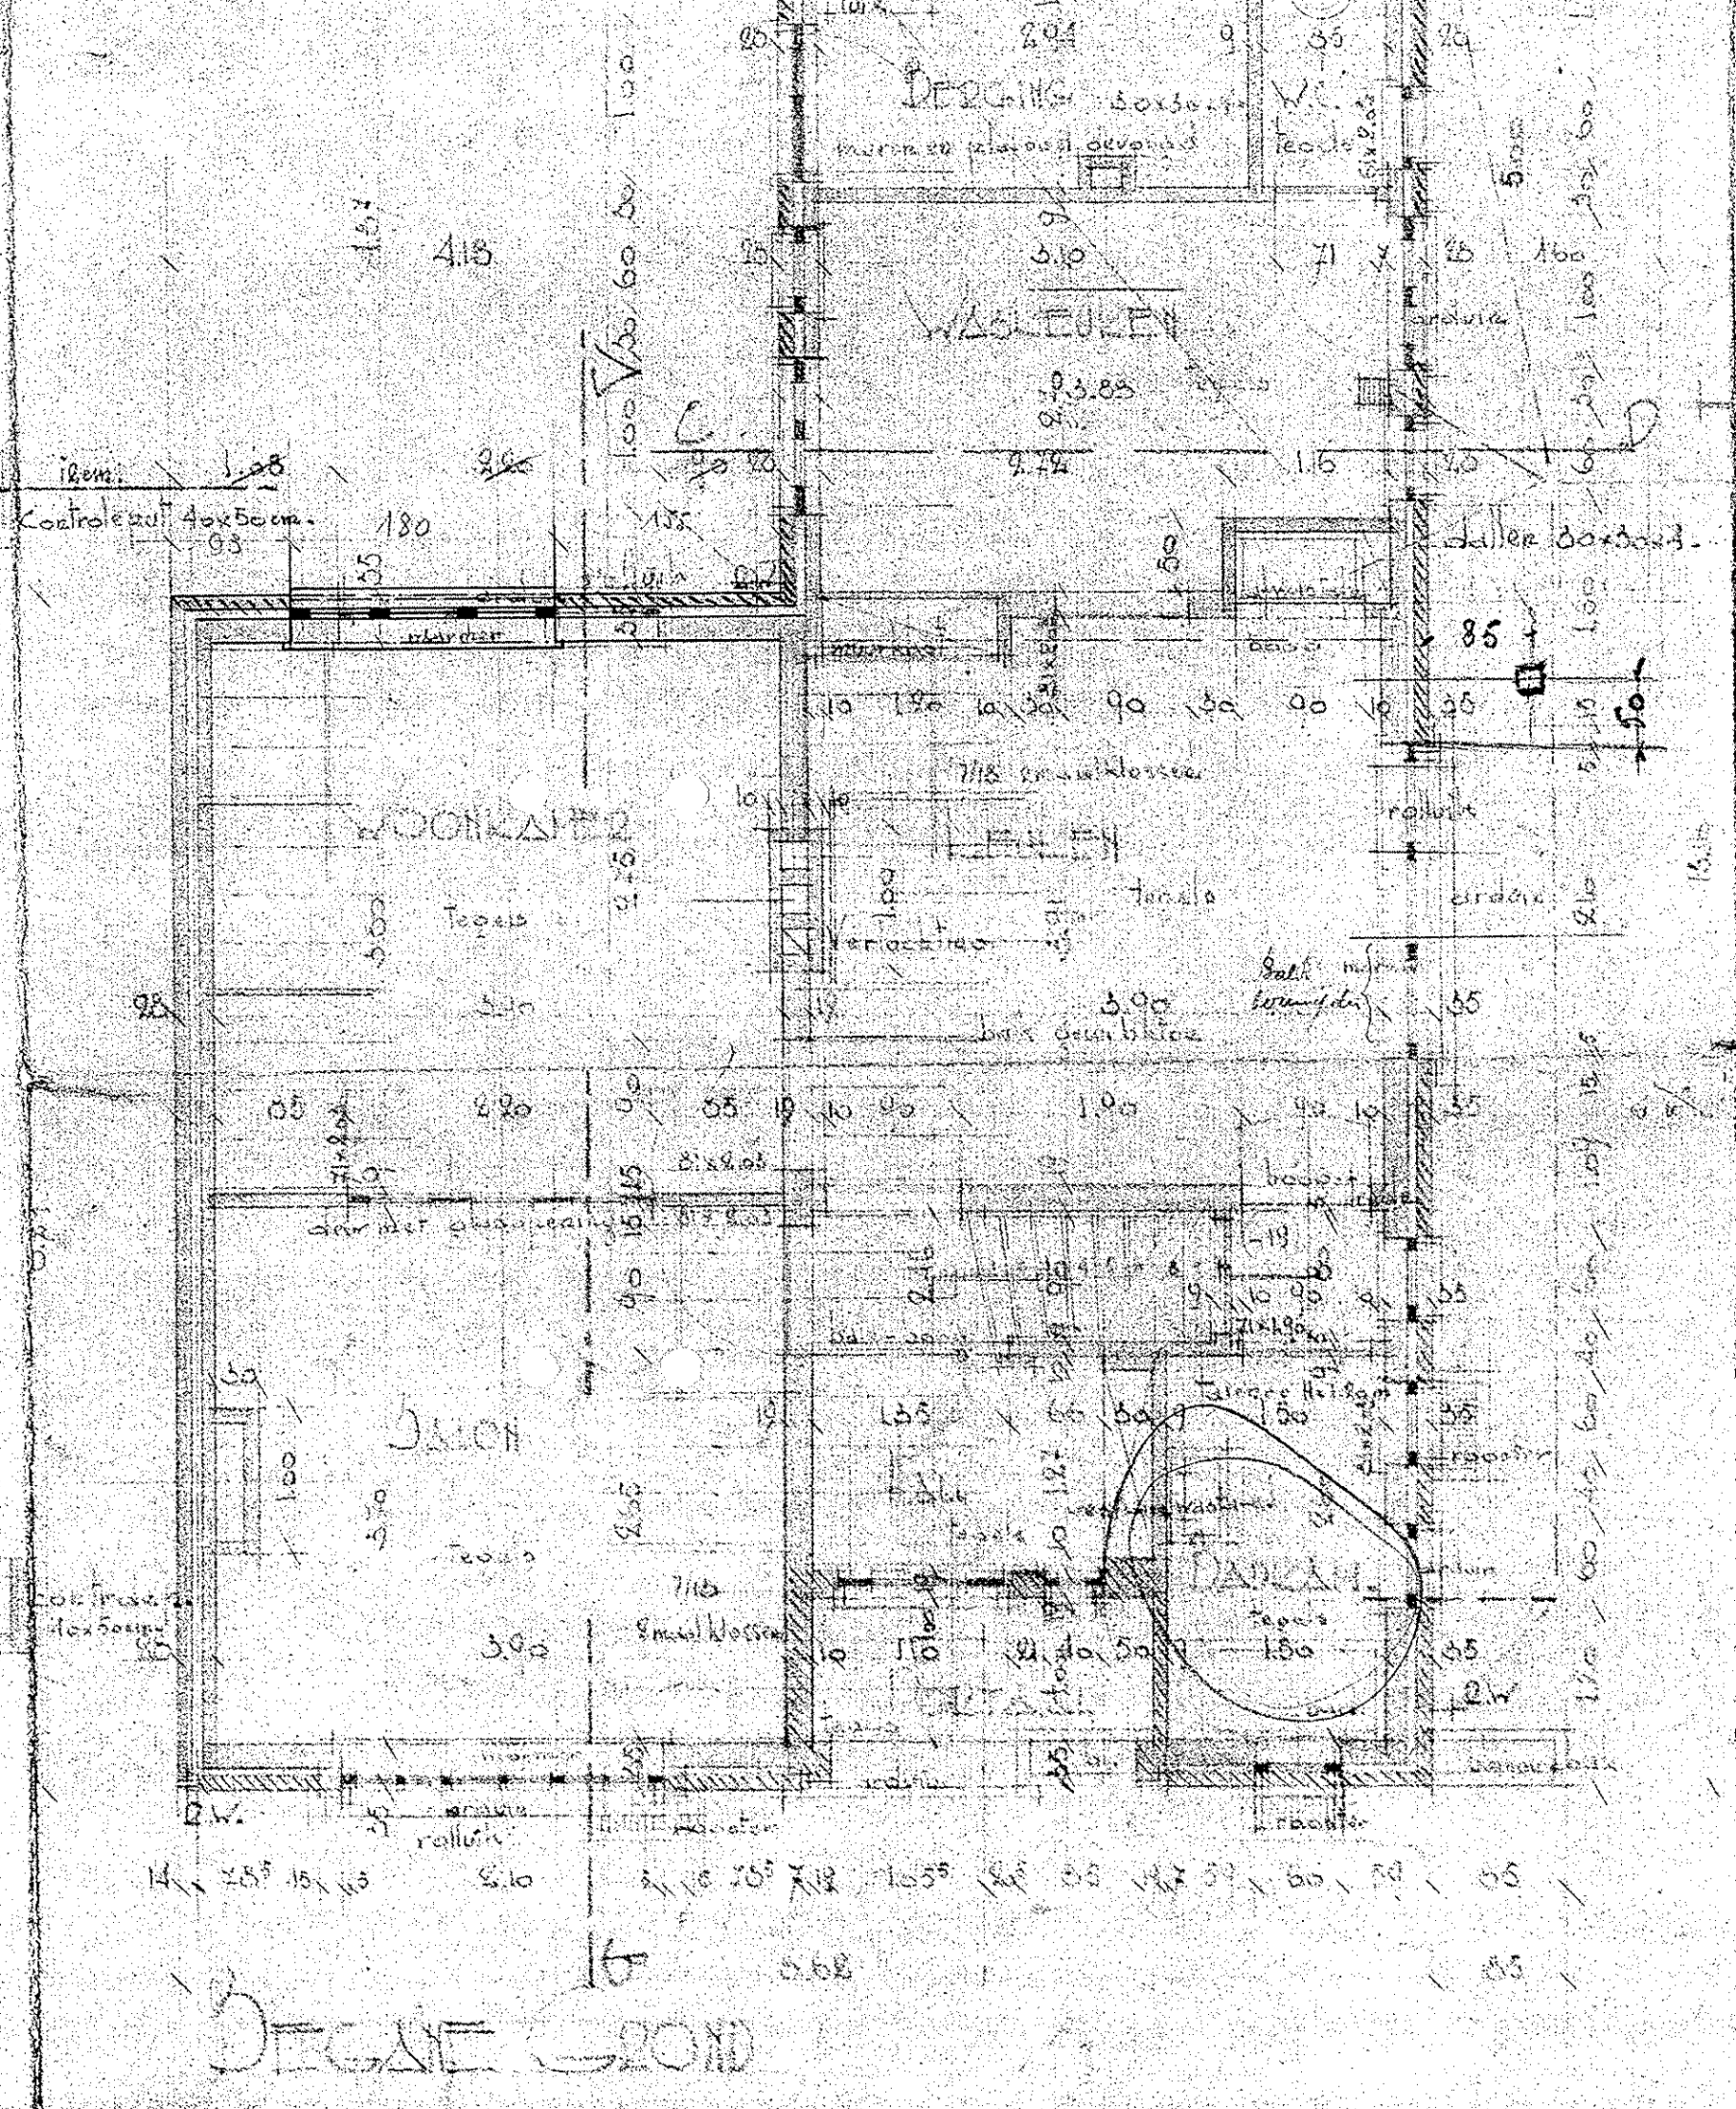
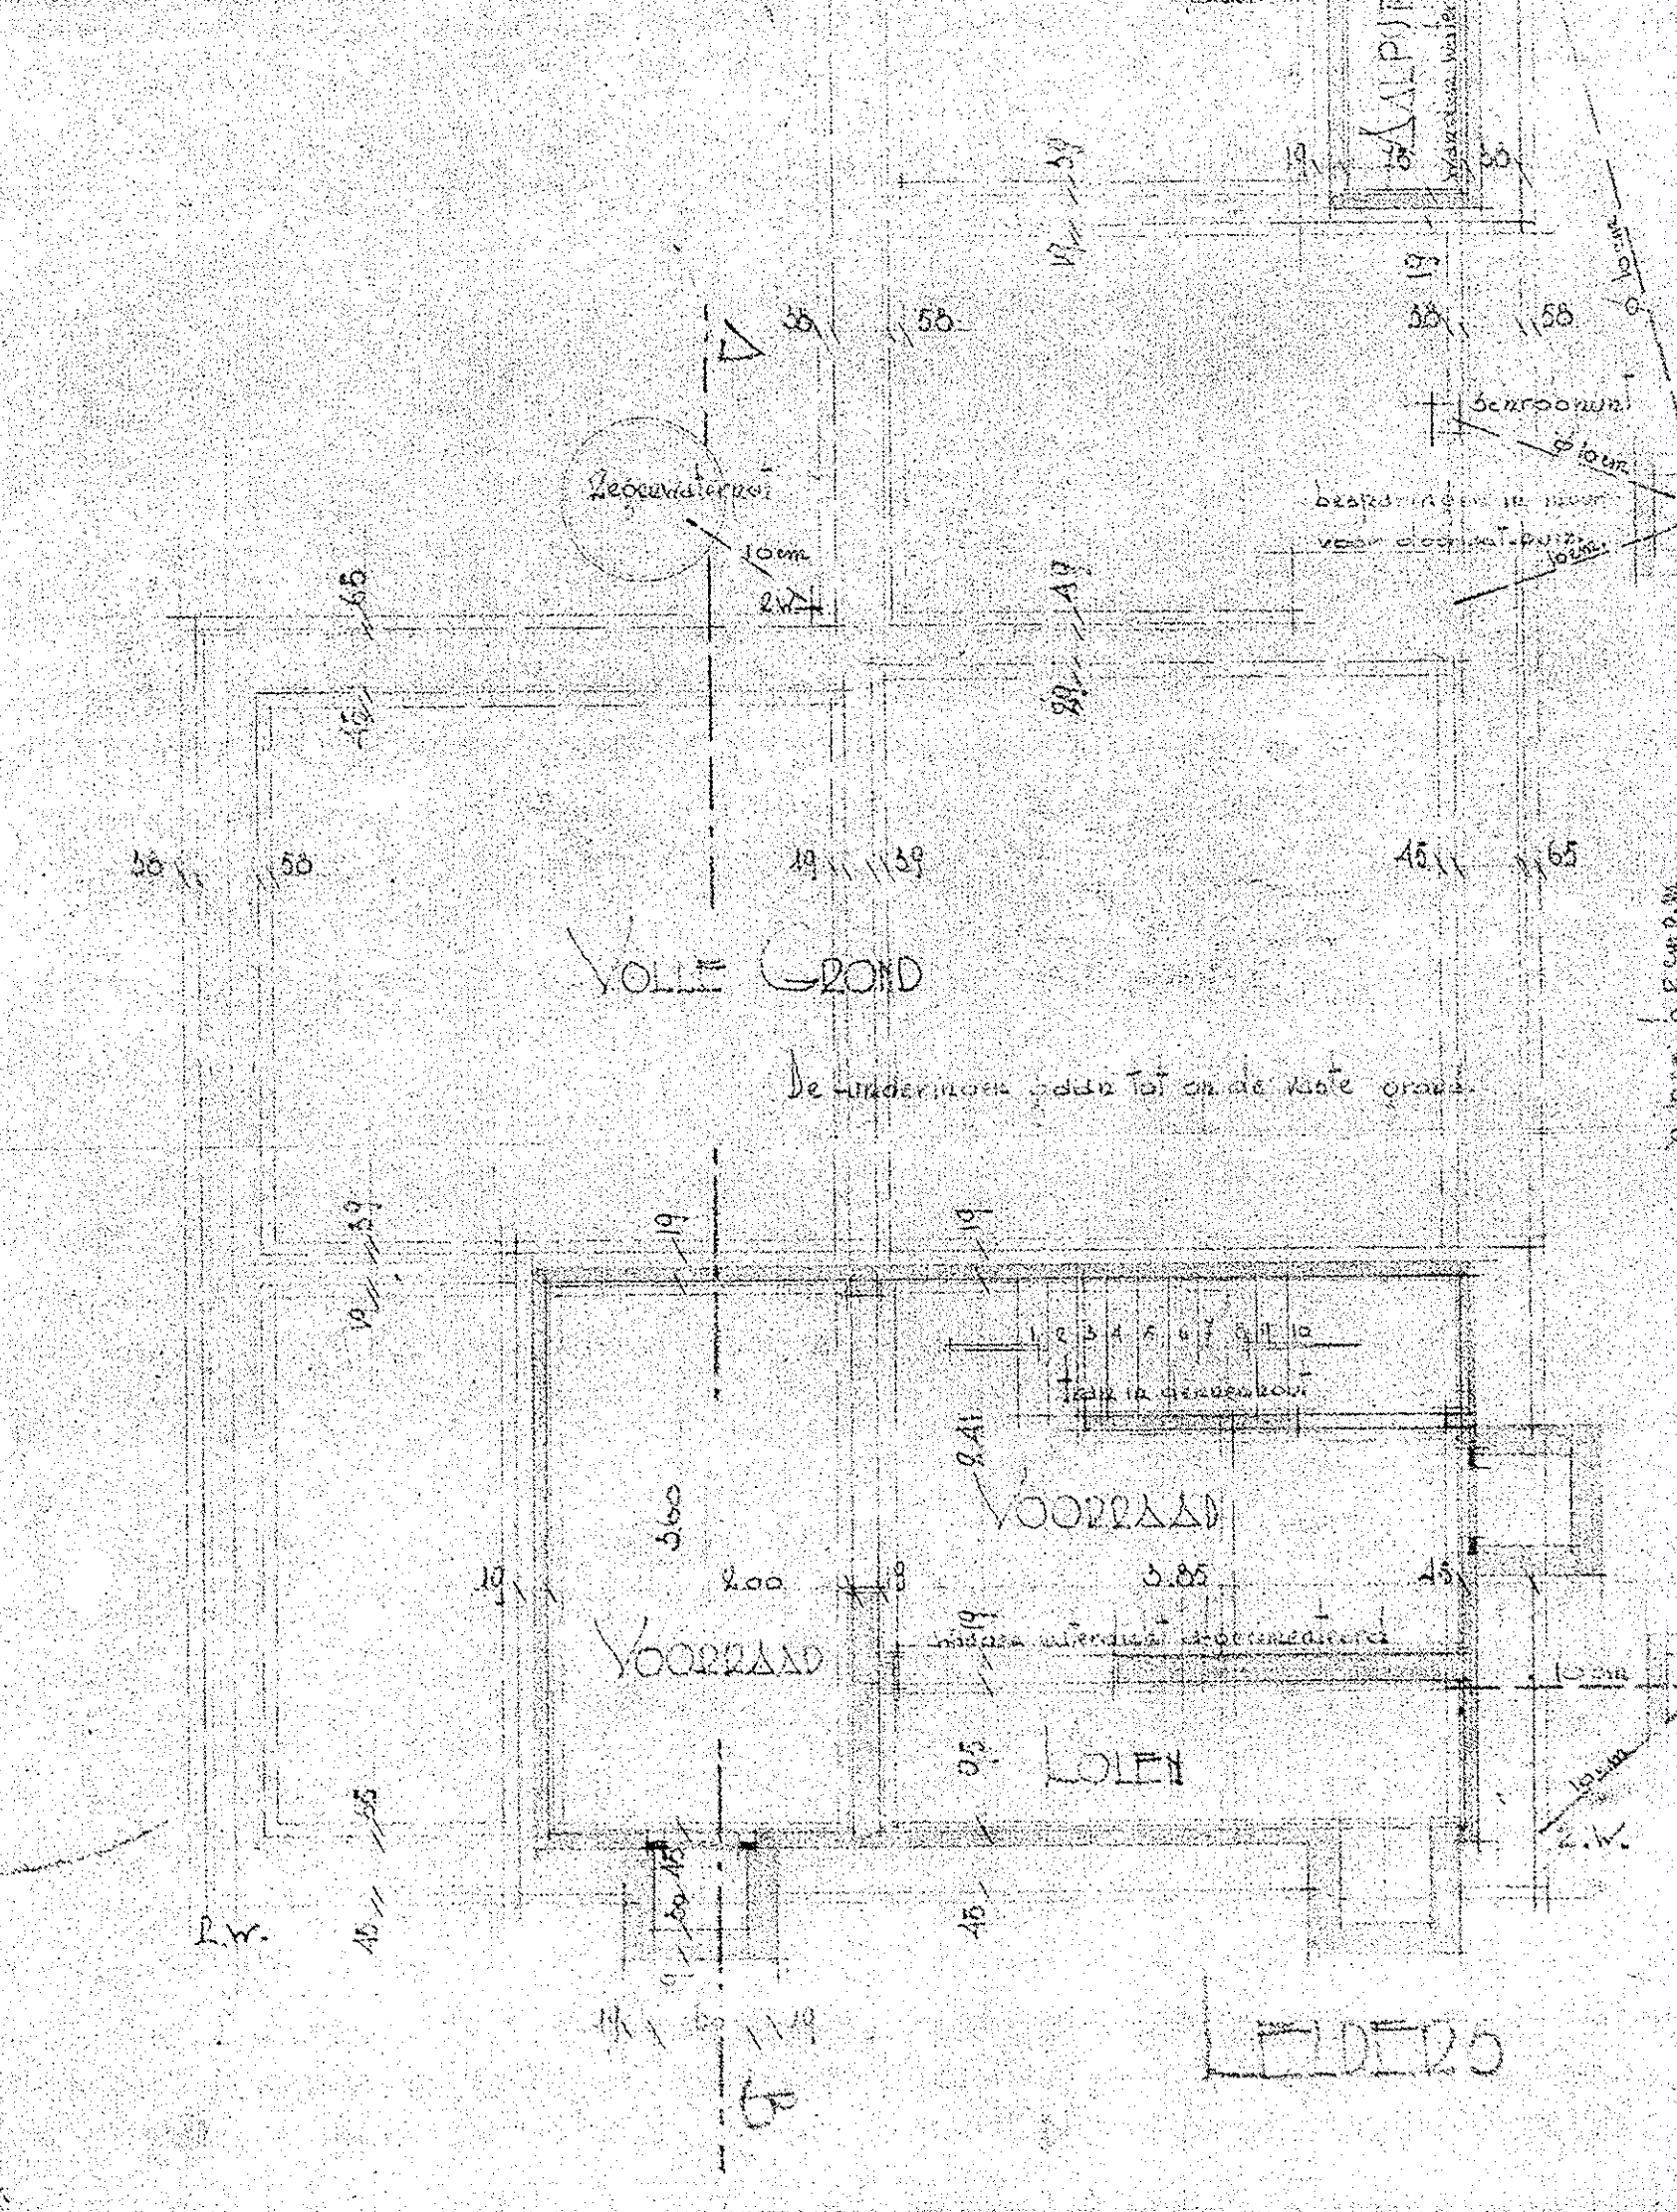
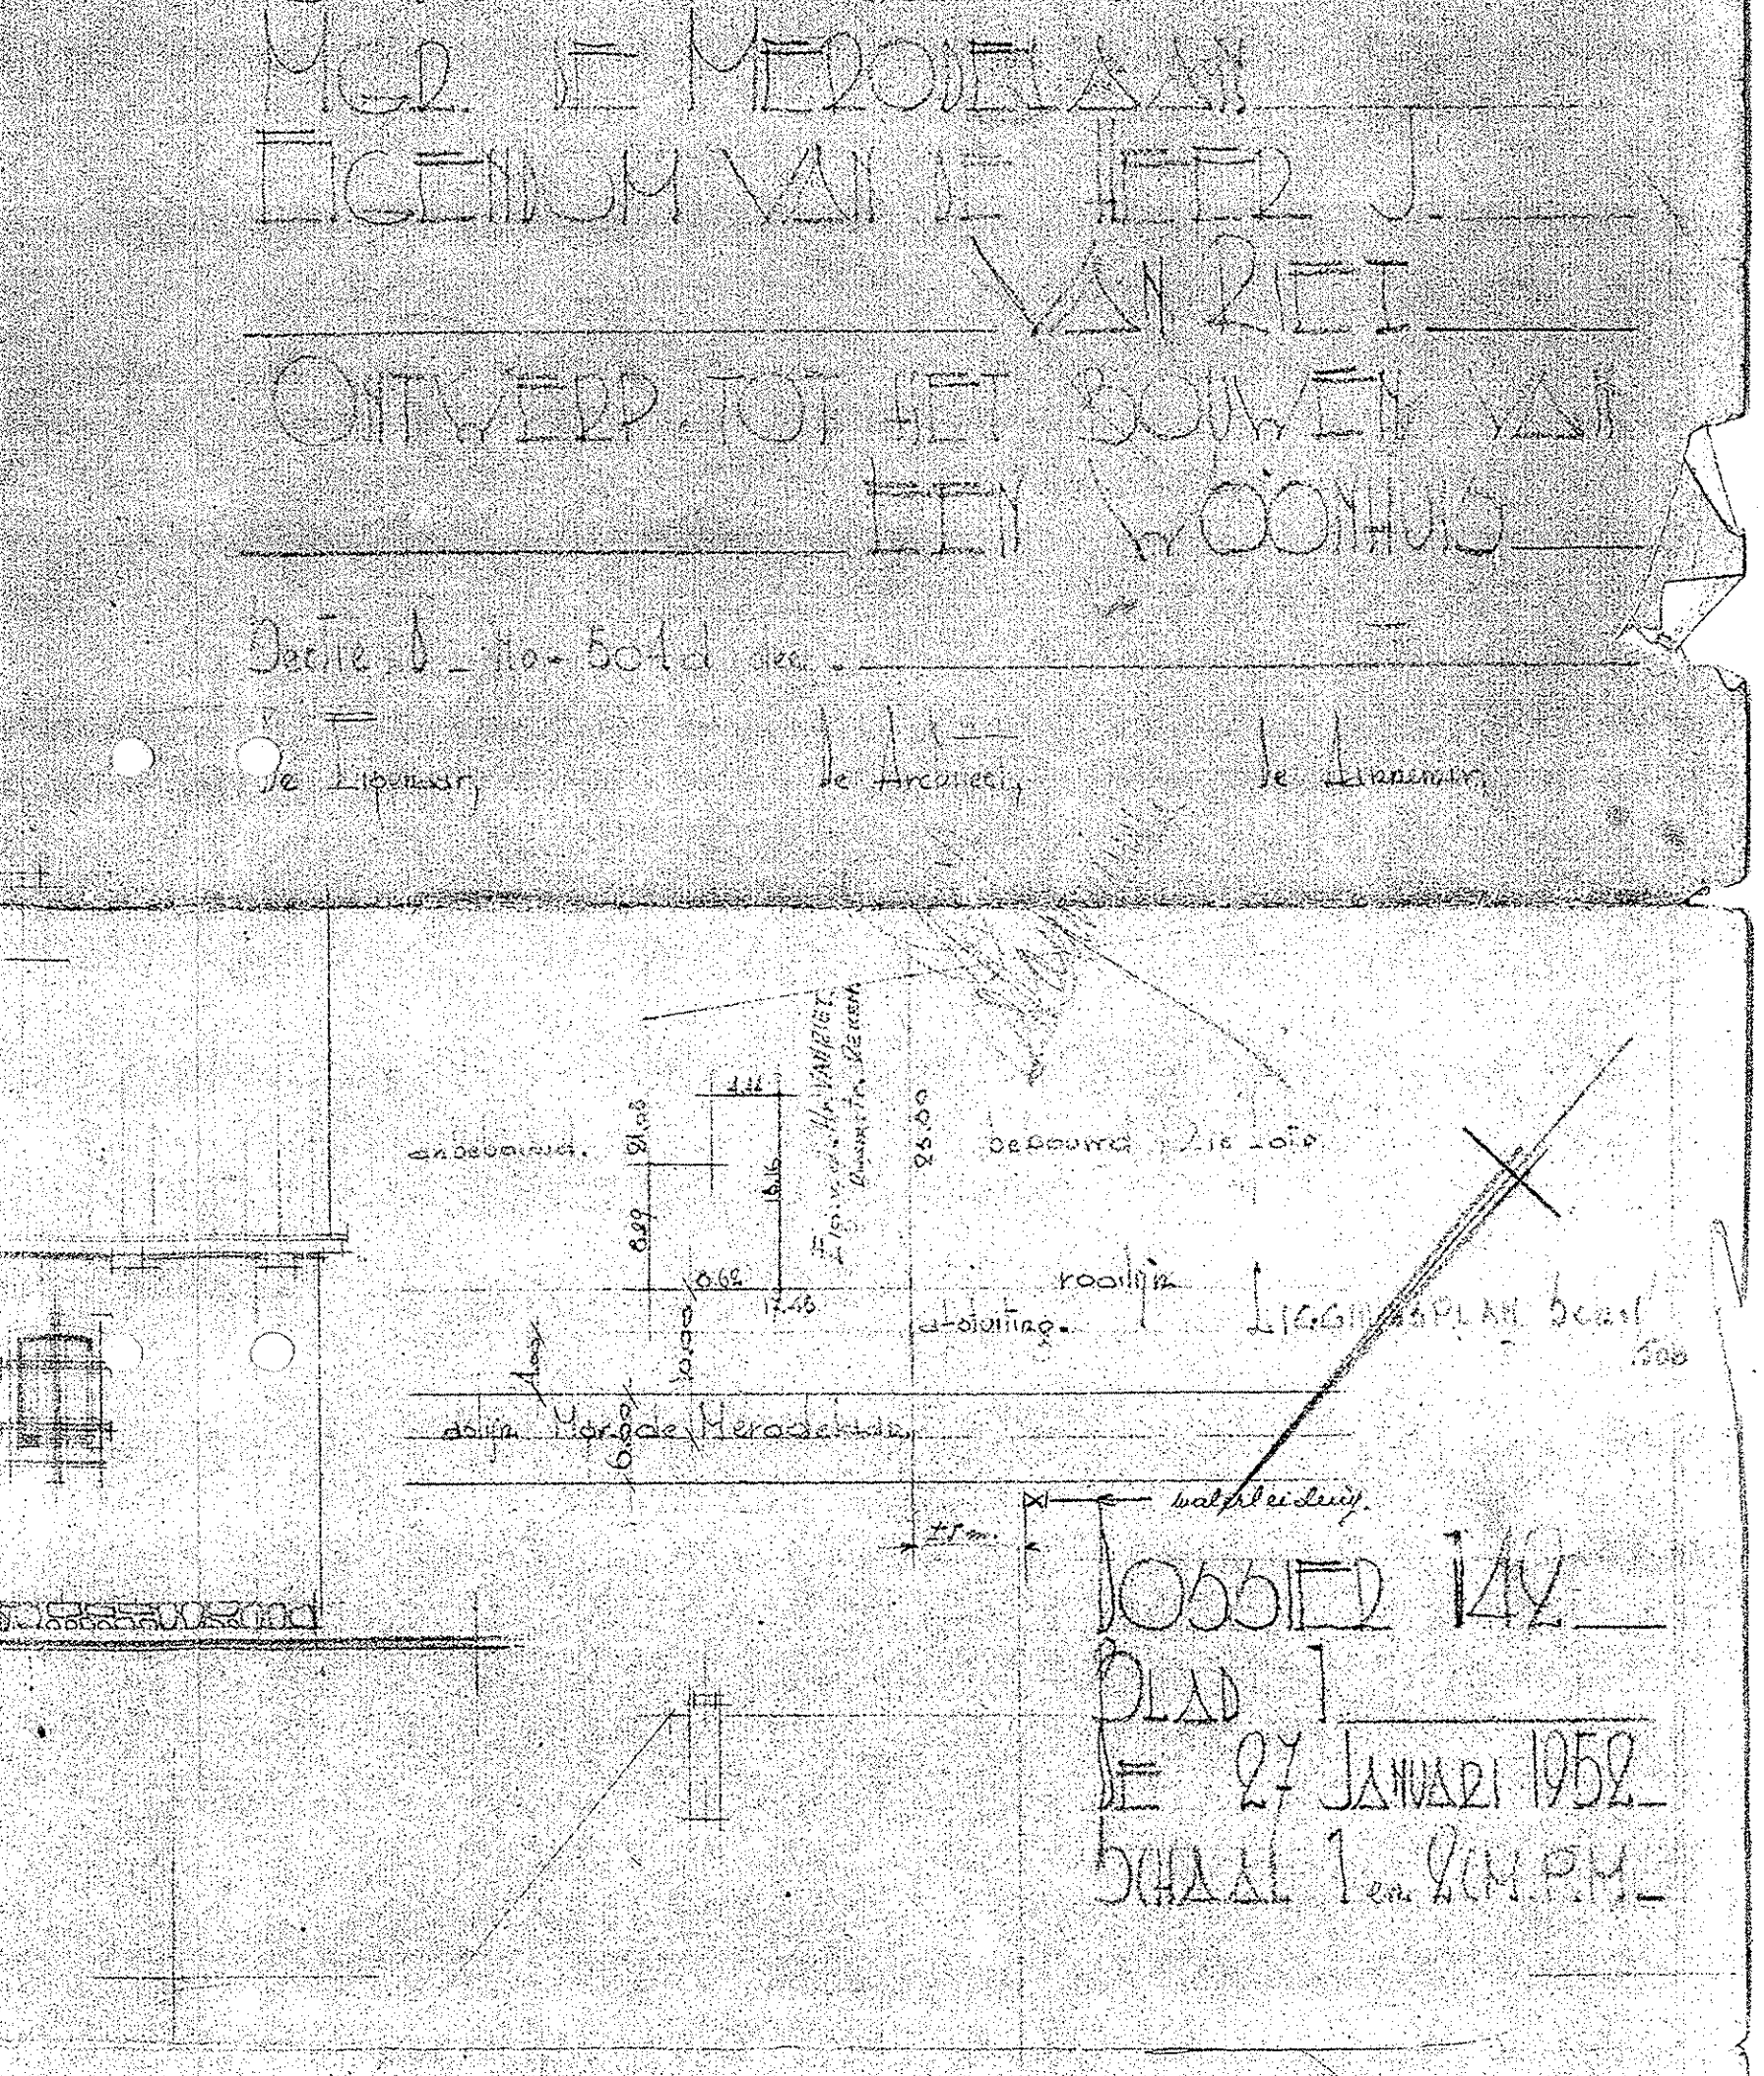
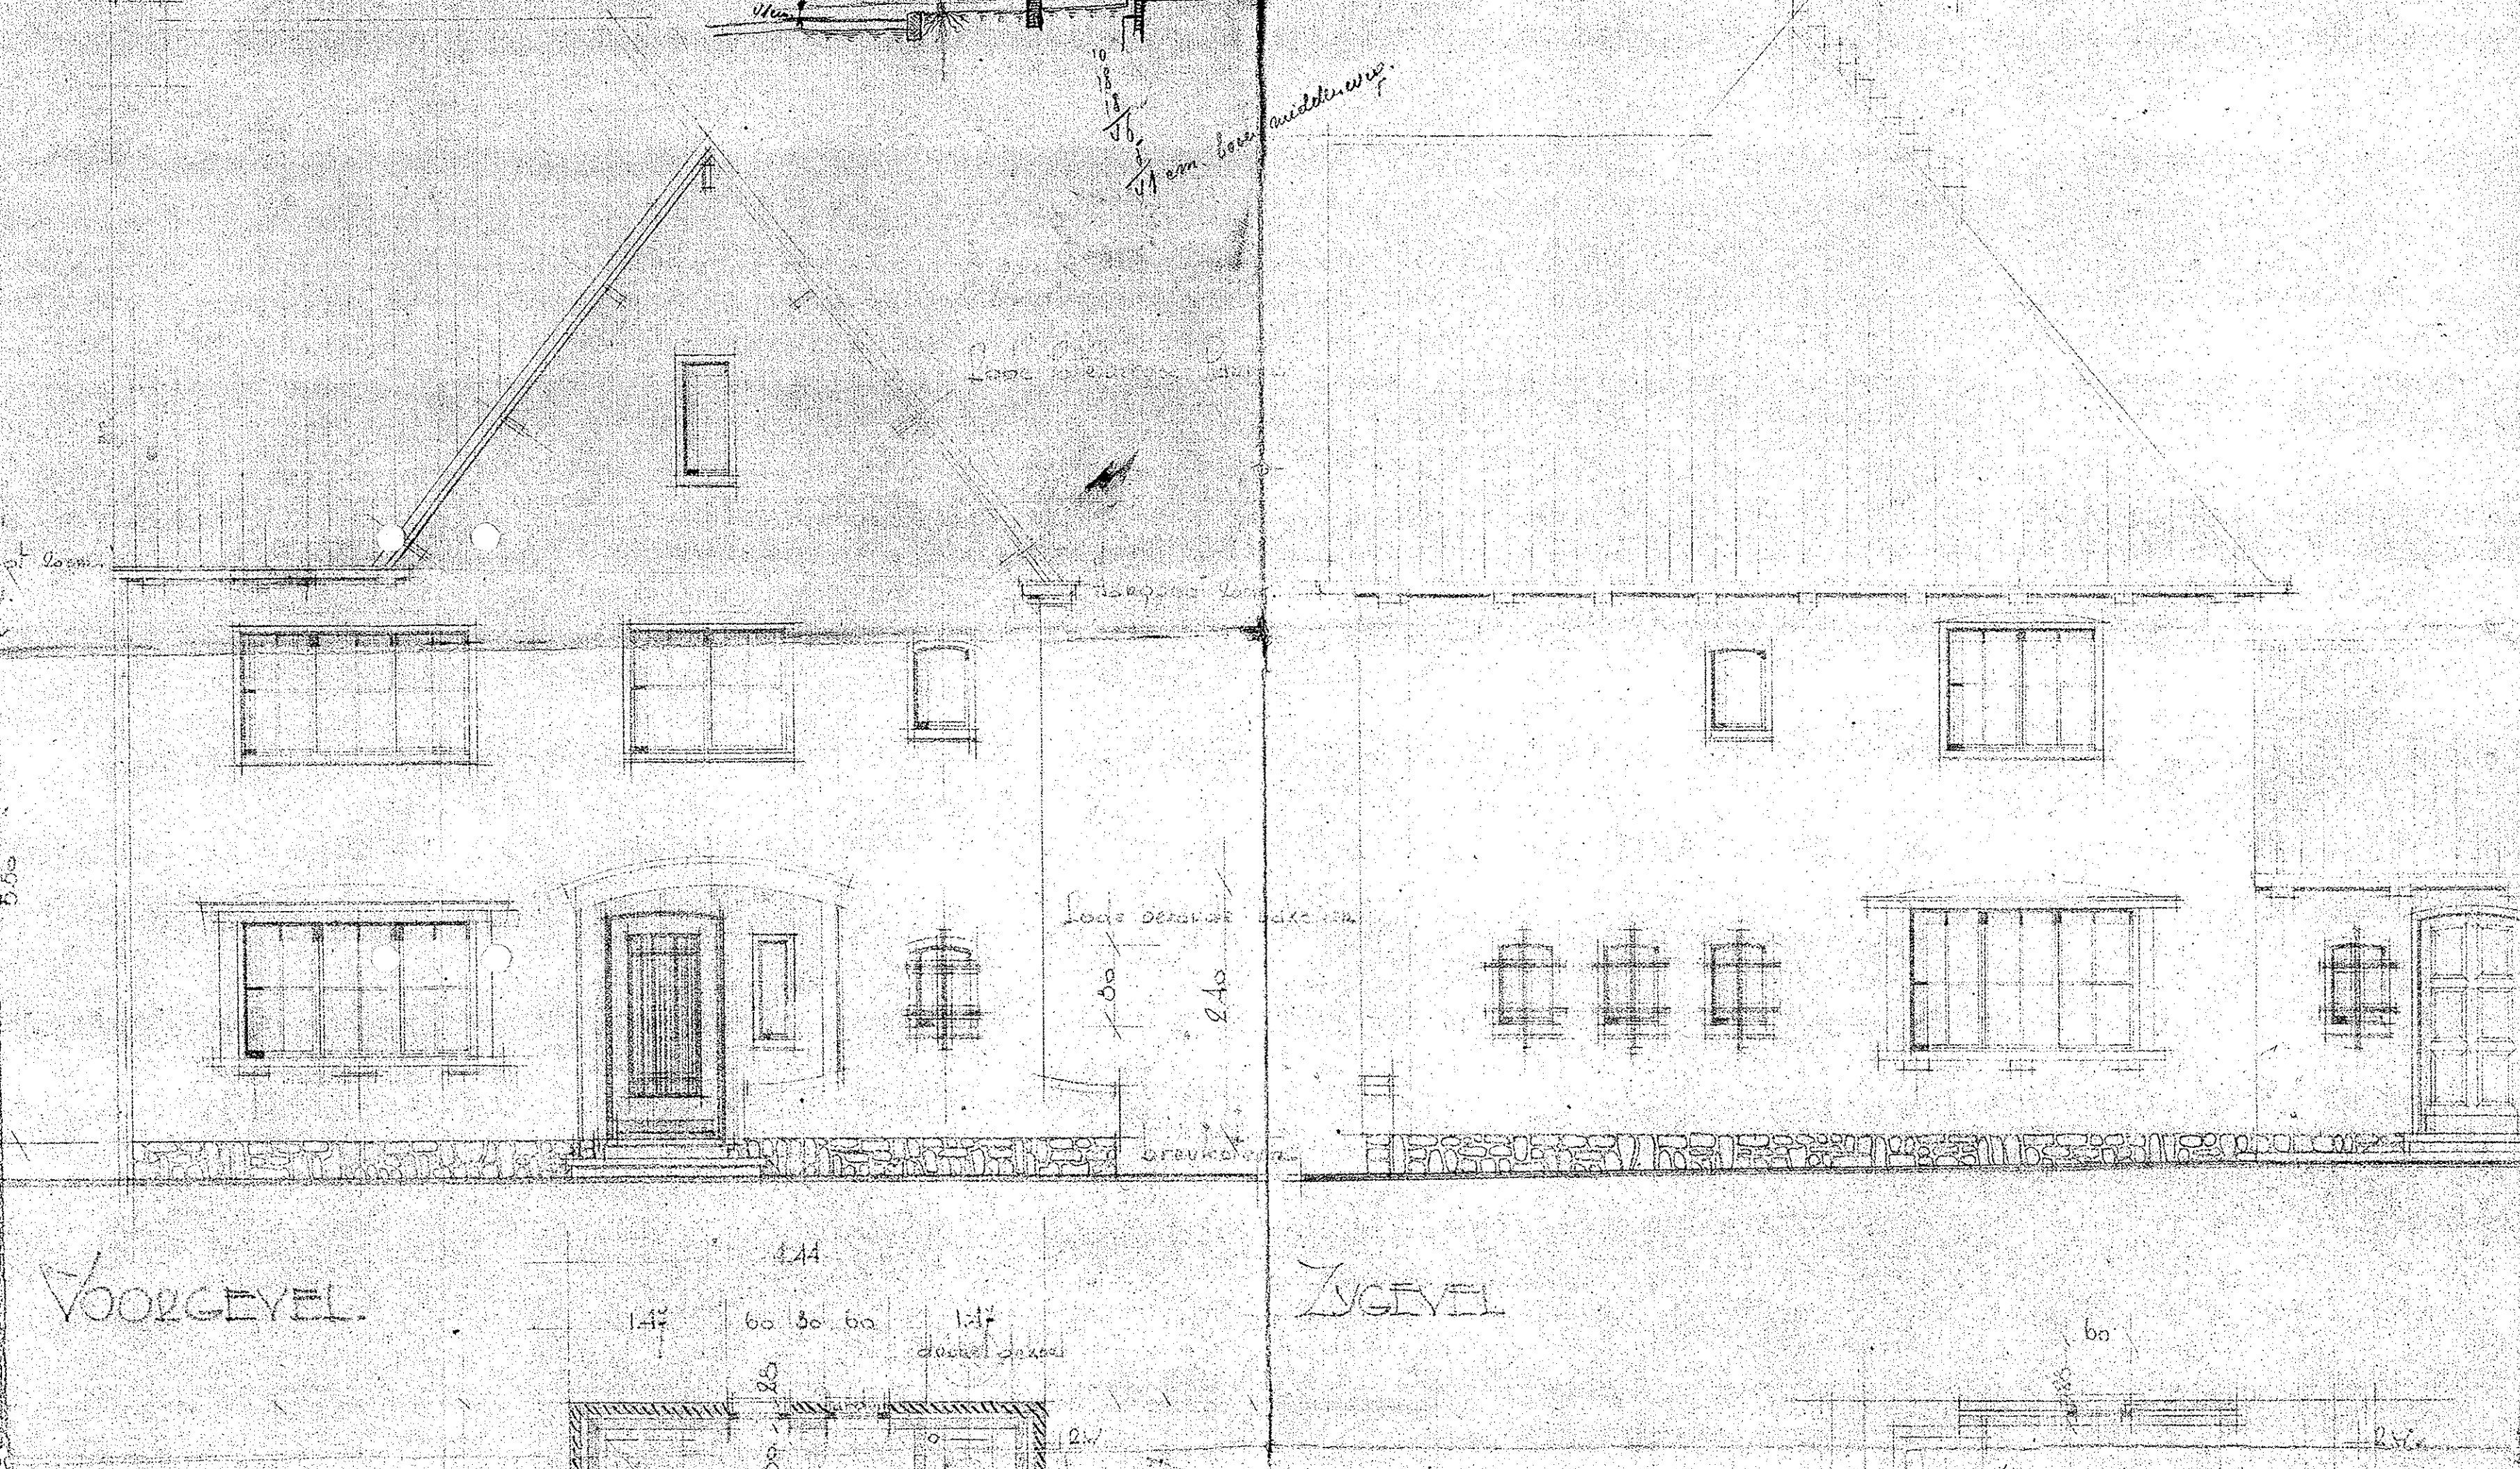


GEMEENTE  
 YPER DE PERDIELAAN  
 EIGENIUM VAN DE HEER J.  
 VAN RIET  
 ONTWERP TOT HET BOUWEN VAN  
 EEN WOONHUIS

Deel D. No. 504 d. v.  
 De Lijstenaar De Architect De Aannemer

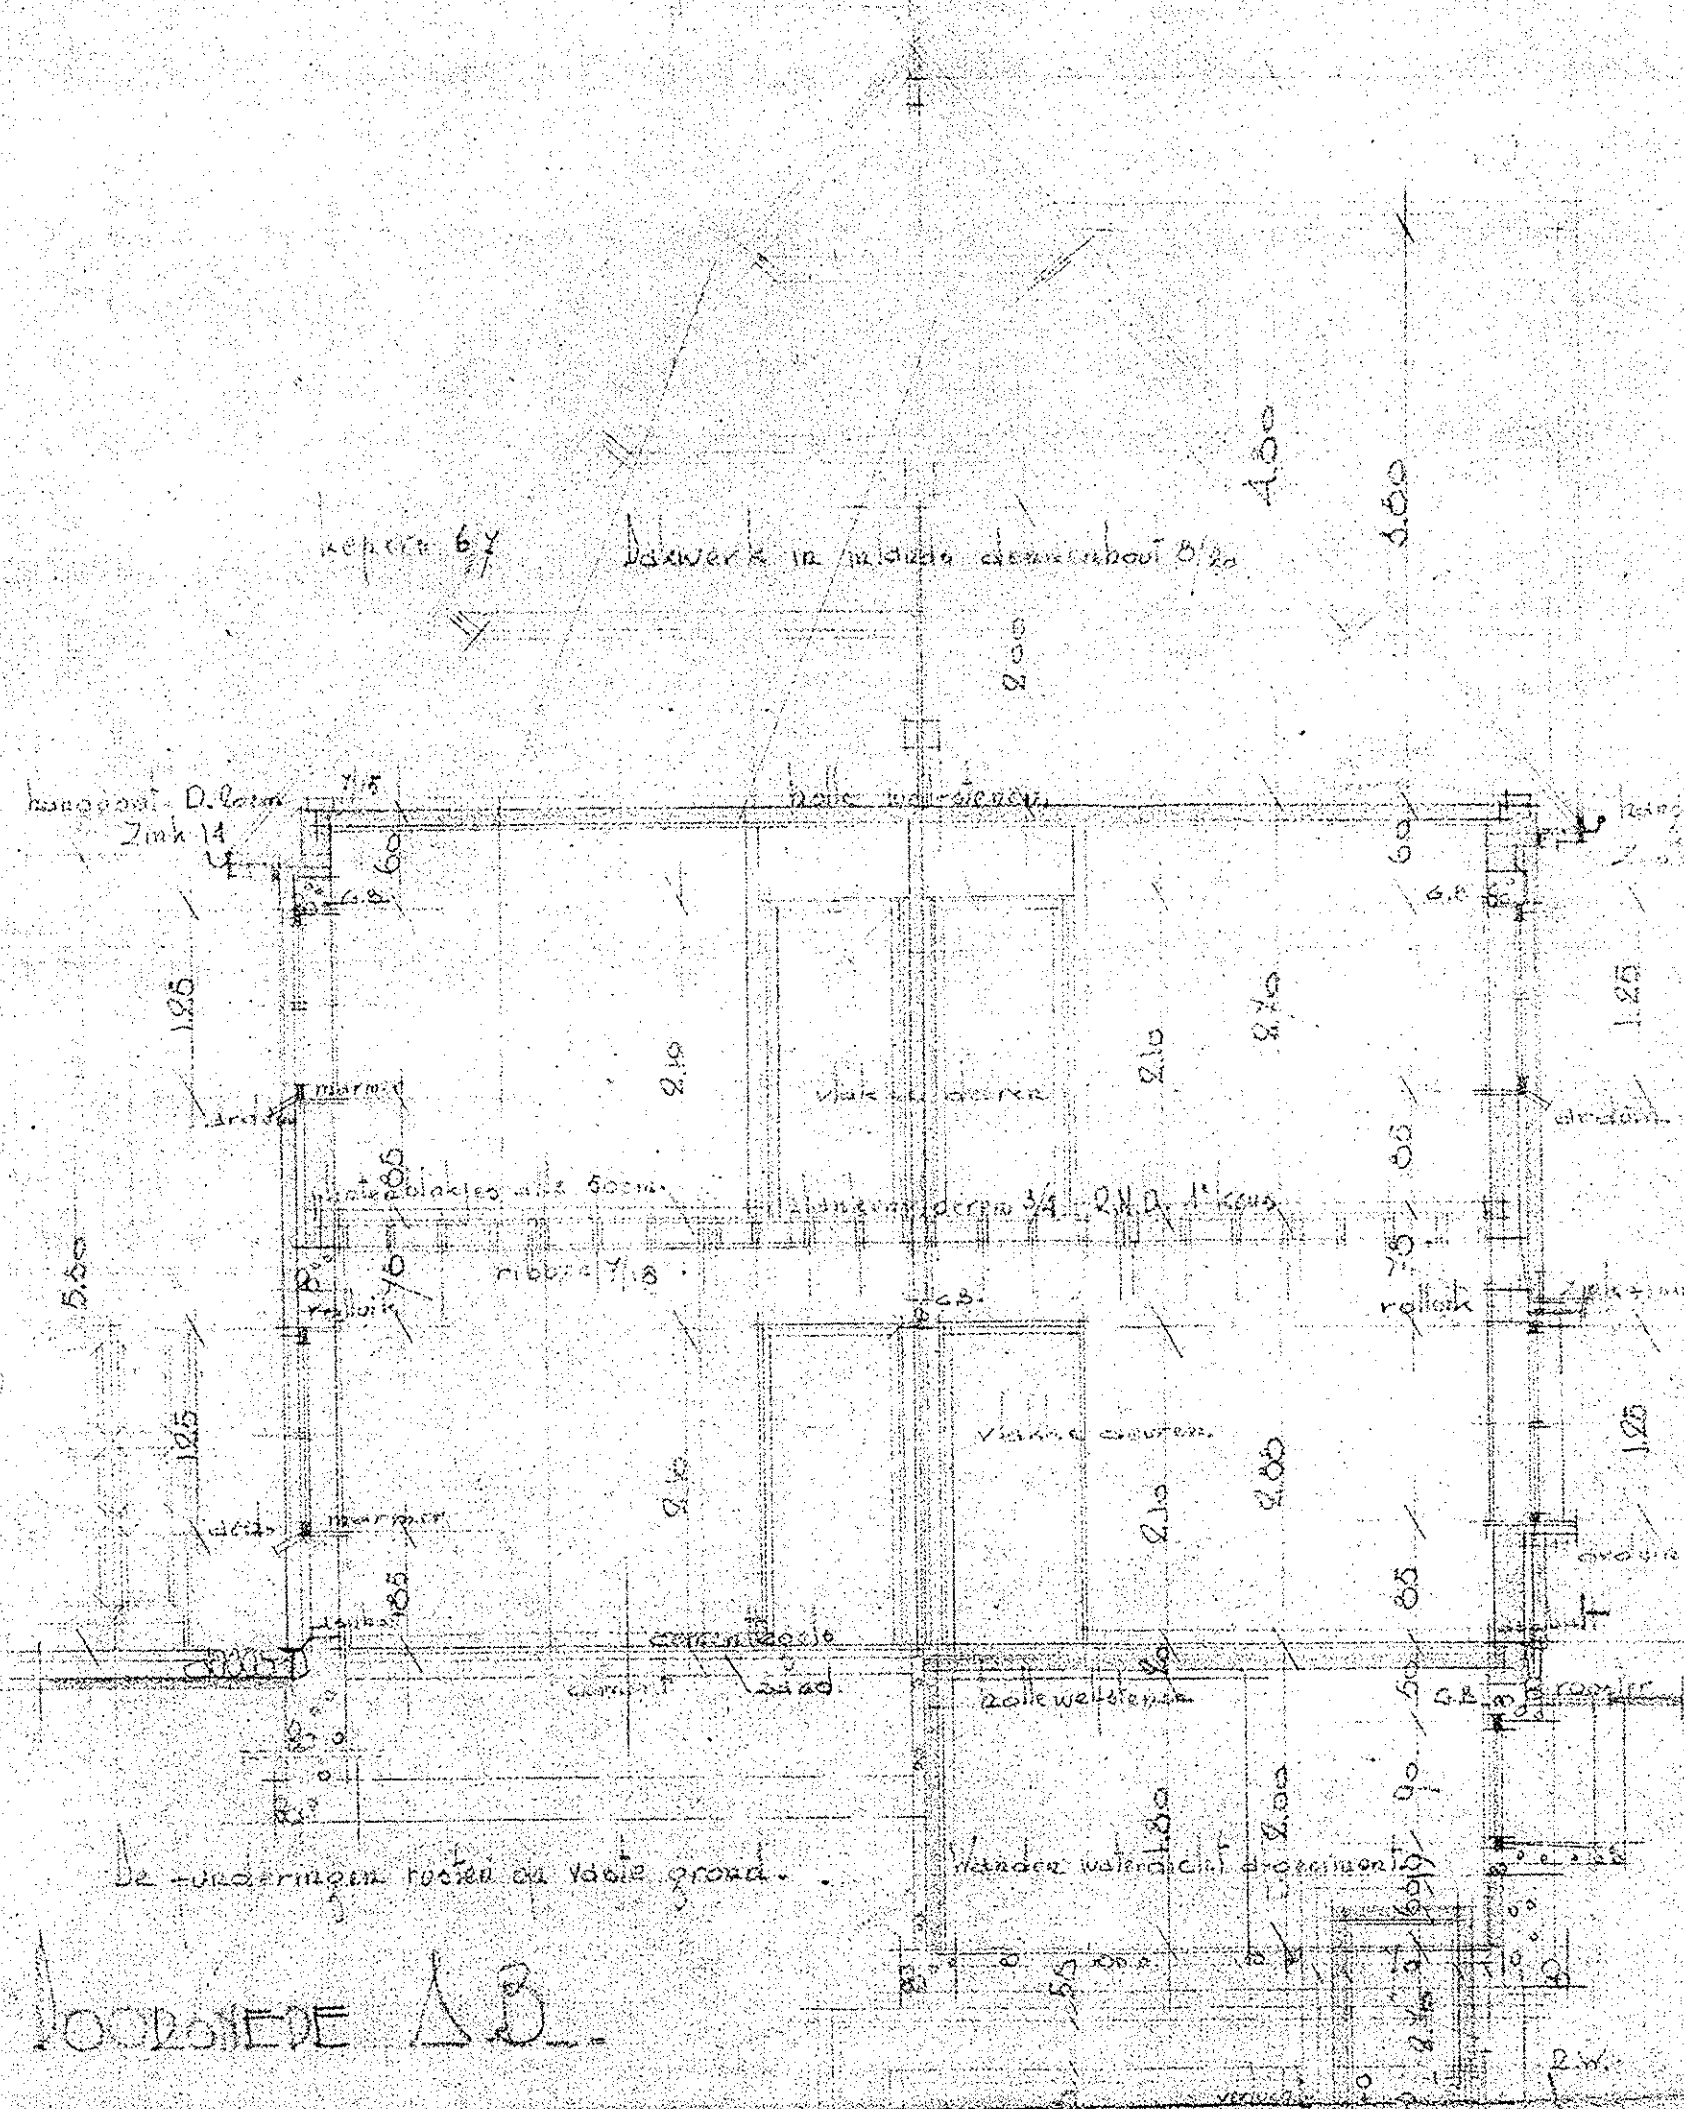

LOSSIEF IV  
 Blvd 1  
 DE 27 JANUARI 1952  
 SCHAAL 1 en 2 M.P.M.