


JALHAY ELISABETH
OP DE PUIJN 42
3620 LANAKEN

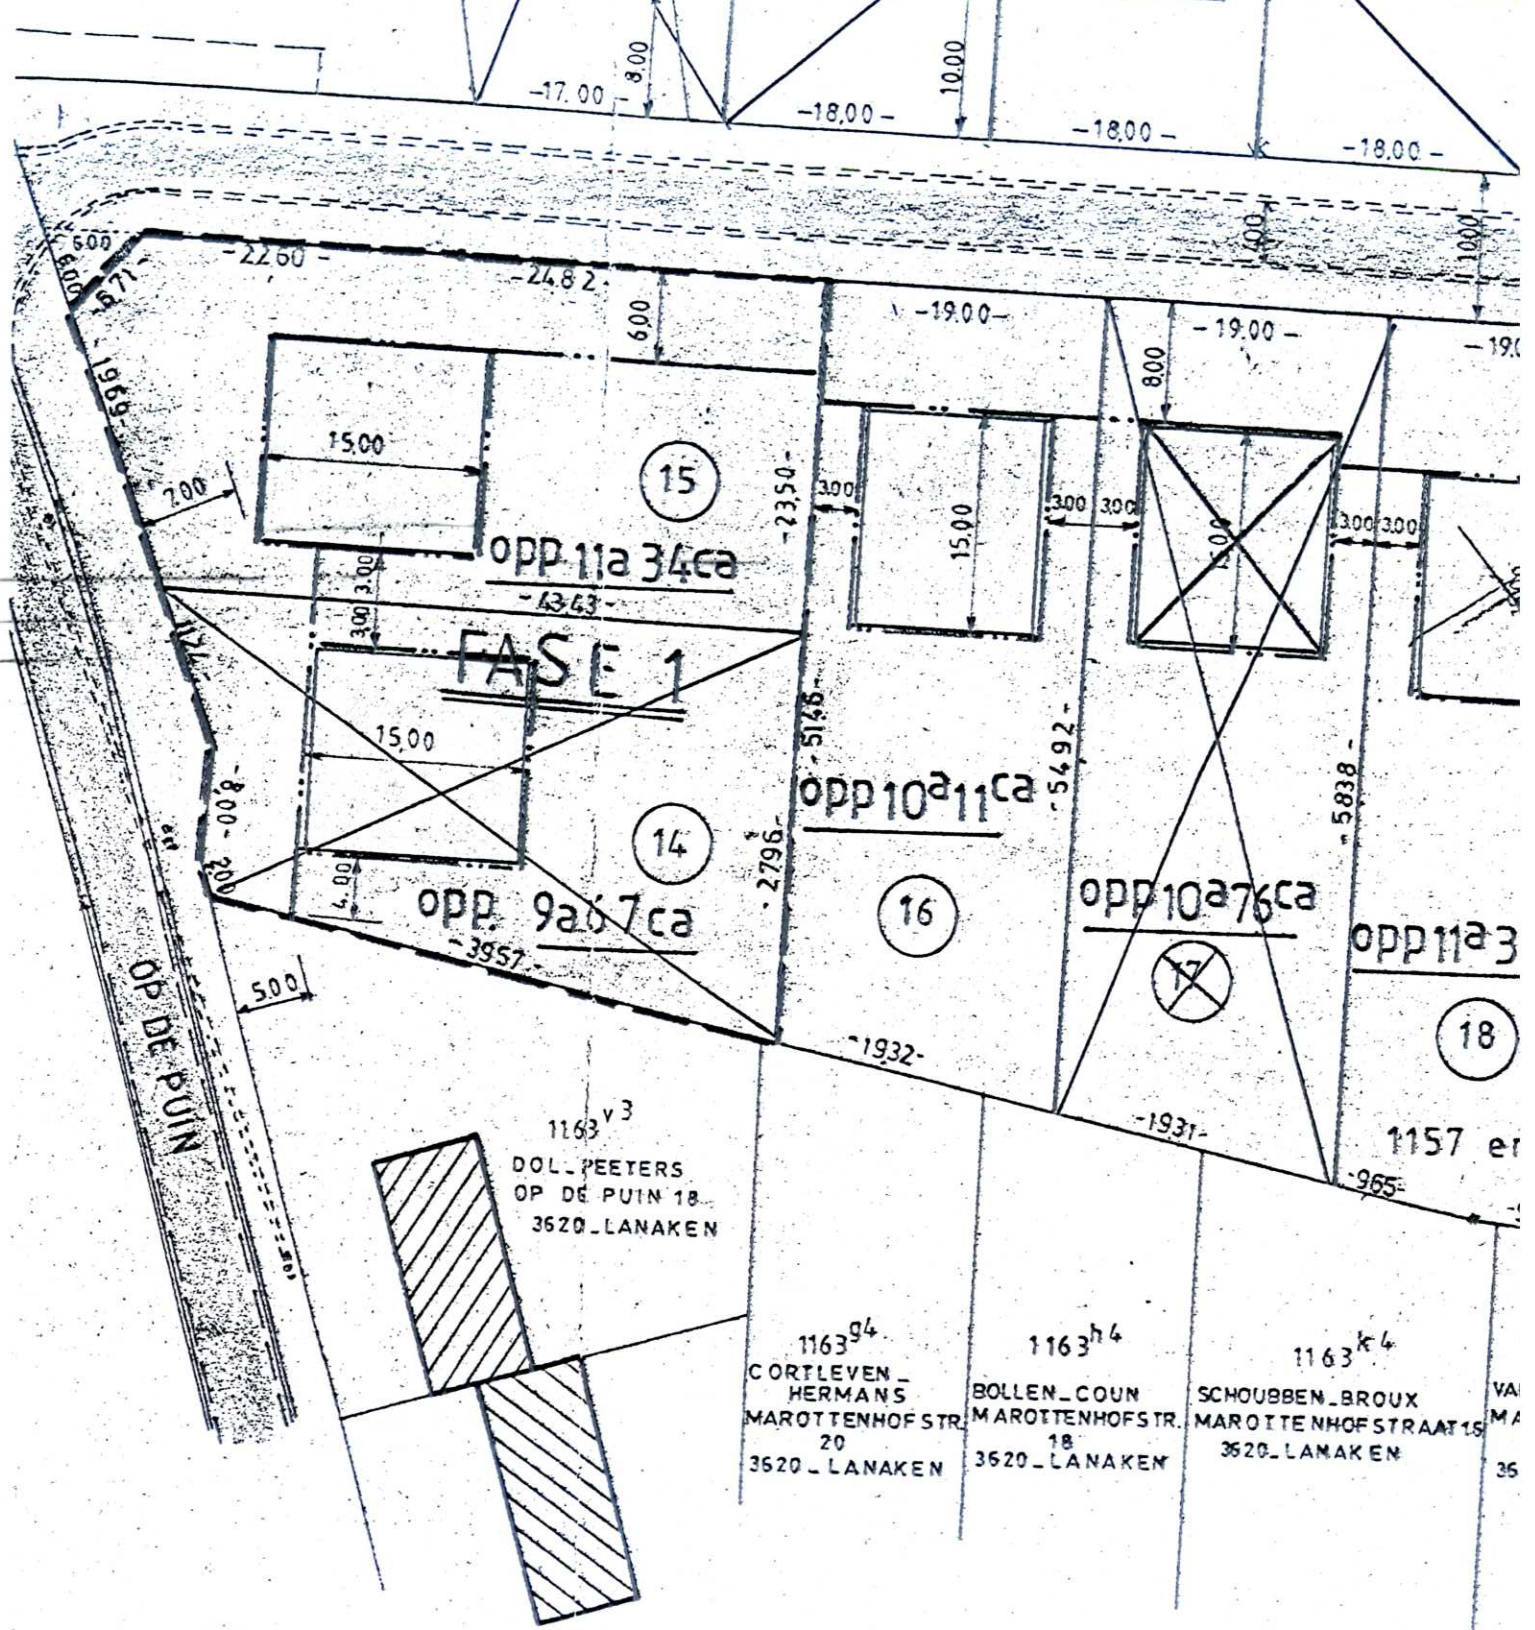


Op de puijn
klein hofstraat
14 + 15 + 16

GEMEENTE LANAKEN

1ste afdeling sectie D

LOT: 14

Afpalingsplan

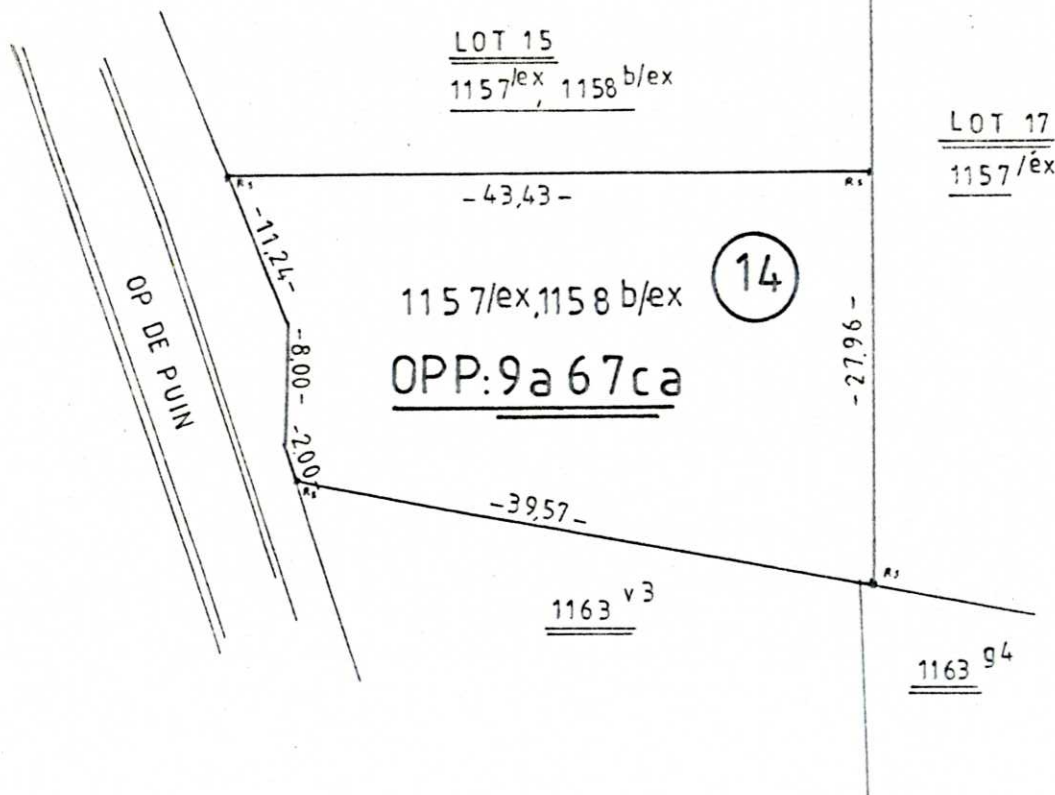

LANAKEN 20.11.1991
BOGAERTS Theo
Beëdigd M.S.O.G.
Pannestraat 203,
3622 LANAKEN
TEL 011/71.52.70




Schaal 1/500

GEMEENTE LANAKEN

1ste afdeling sectie D

LOT:15

Afpalingsplan

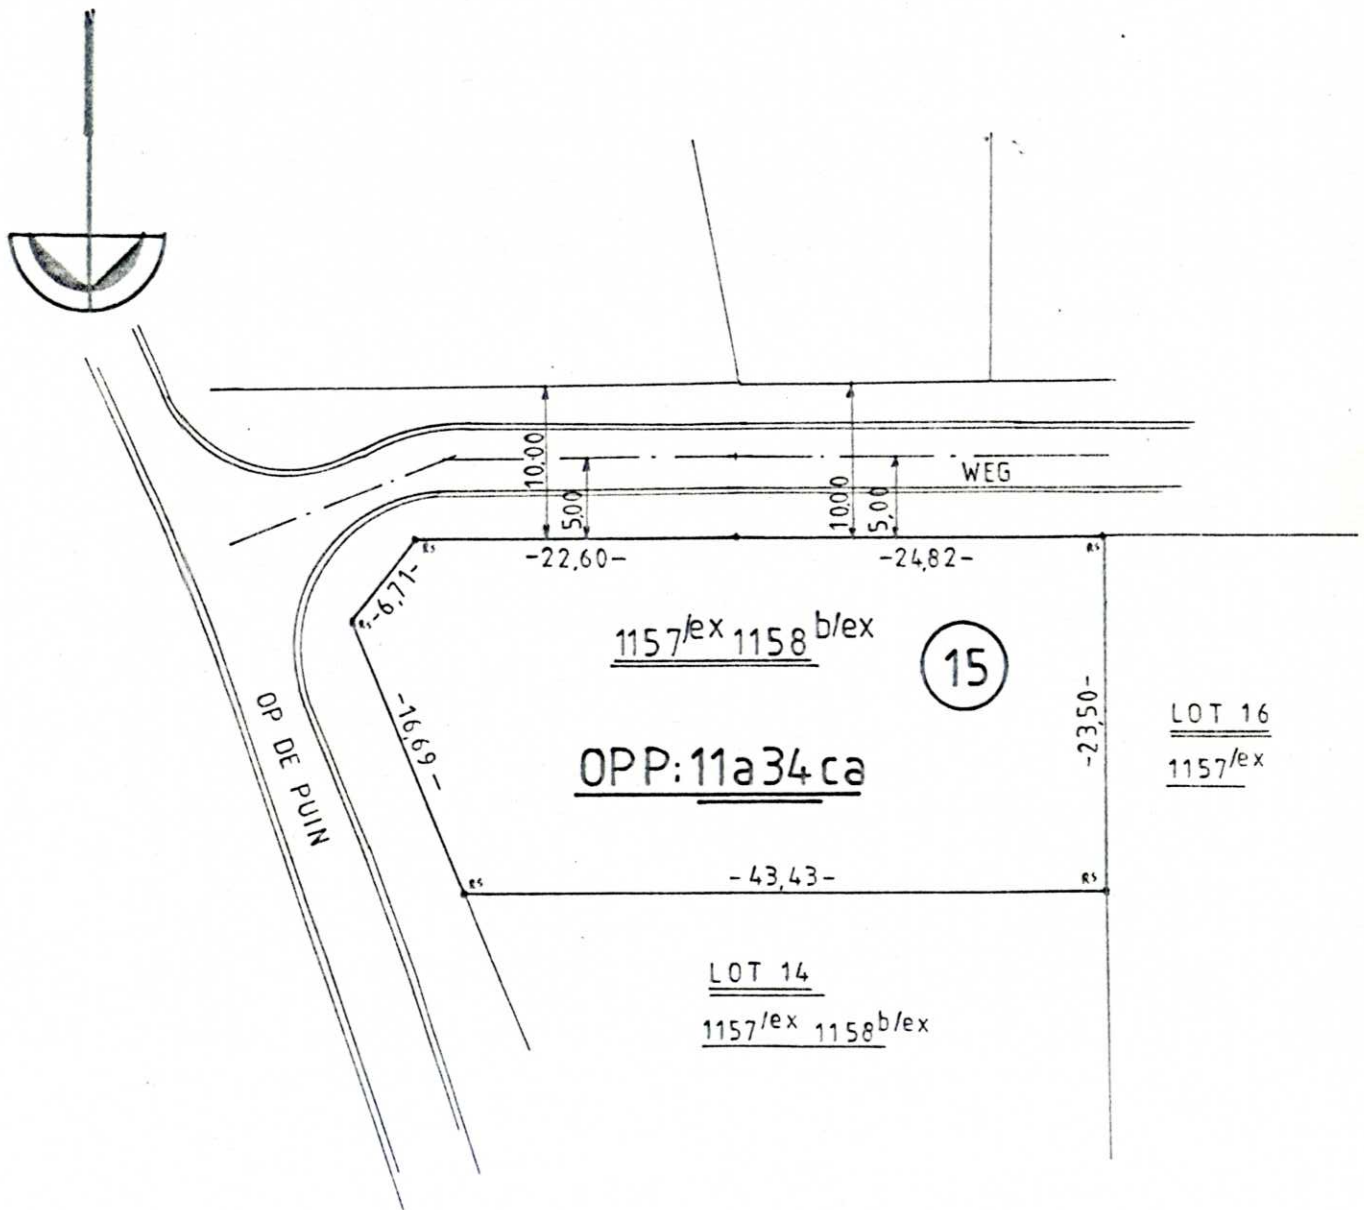

LANAKEN 20.11.1991

BOGAERTS Theo

Beëdigd M.S.O.G.

Pannestraat 203

3620 LANAKEN

Tel: 0471.52.70




Schaal 1/500

GEMEENTE LANAKEN

1ste afdeling sectie D

LOT: 16

Afpalingsplan

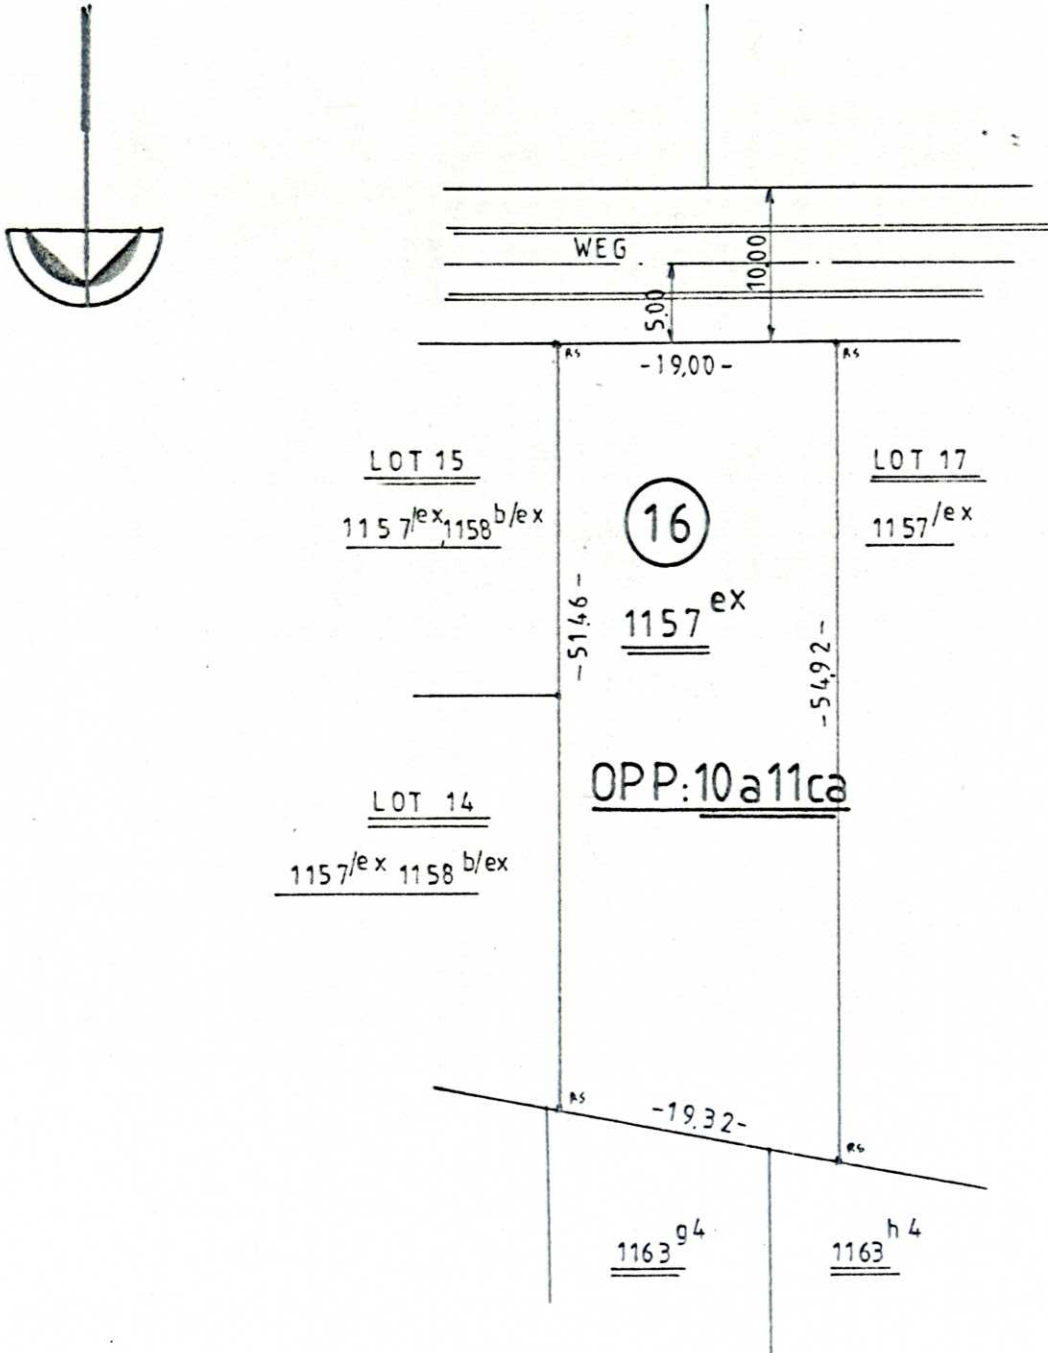

LANAKEN 20.11.1991
BOGAERTS Theo
Beëdigd M.S.O.G.
Pannestraat 203
3620 LANAKEN
TEL: 011/71.52.70



Schaal 1/500