



doorsnede bb

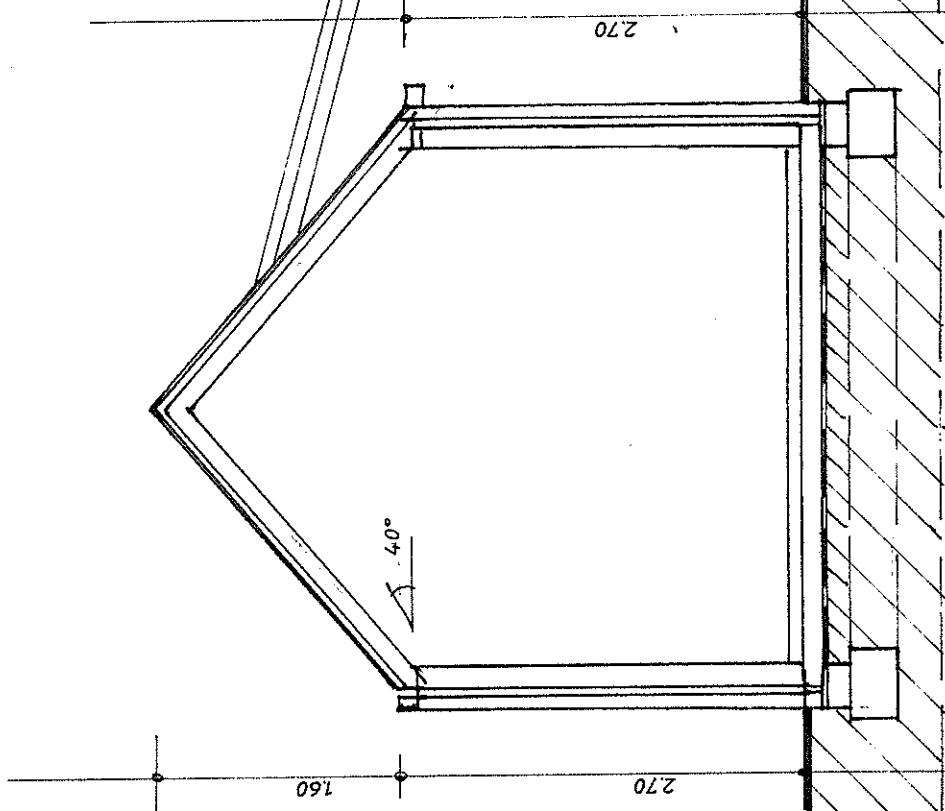


doorsnede cc

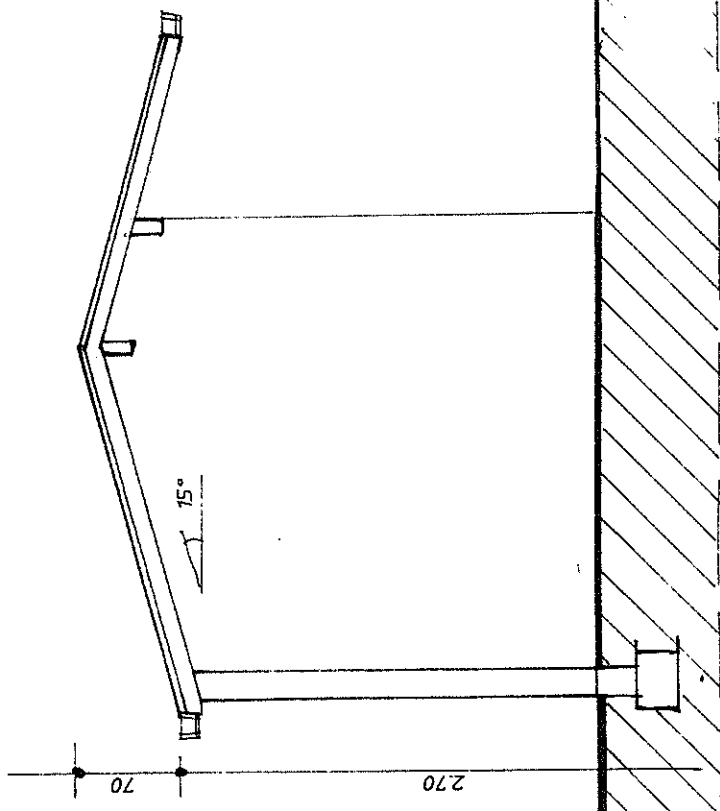

doorsnede dd

alle funderingen tot op vaste grond

doorsnede aa

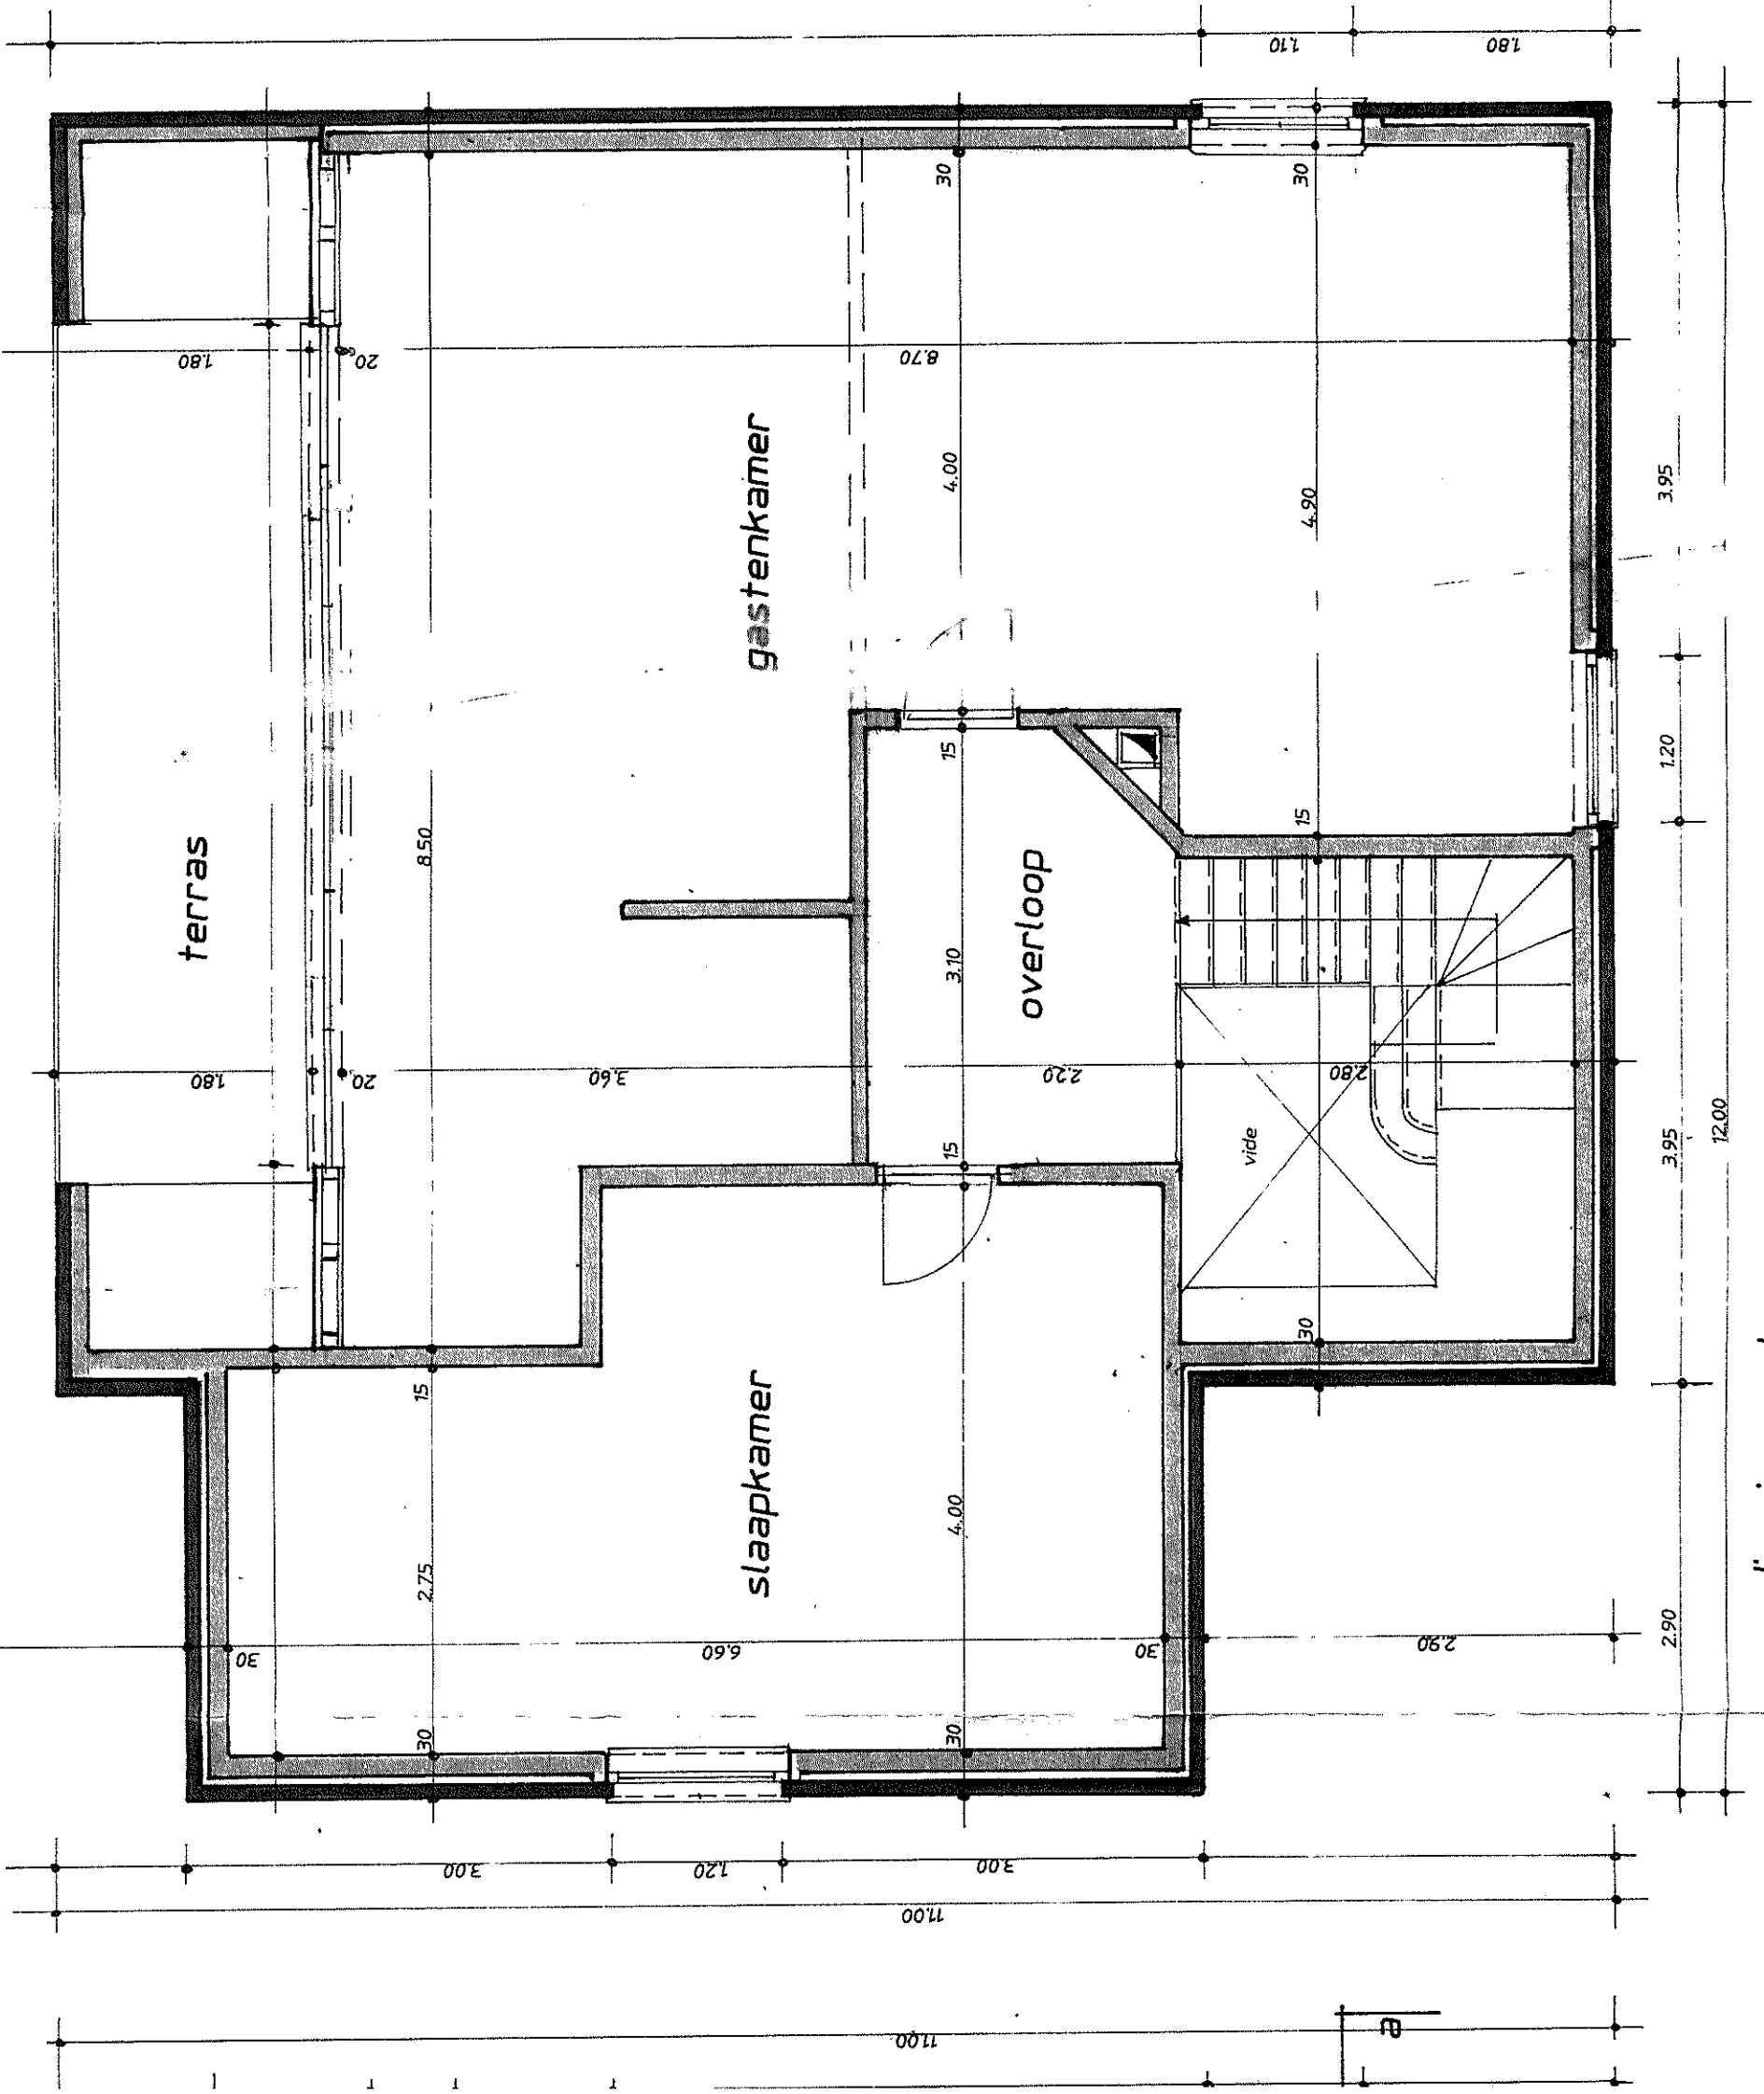

verdiepingsplan