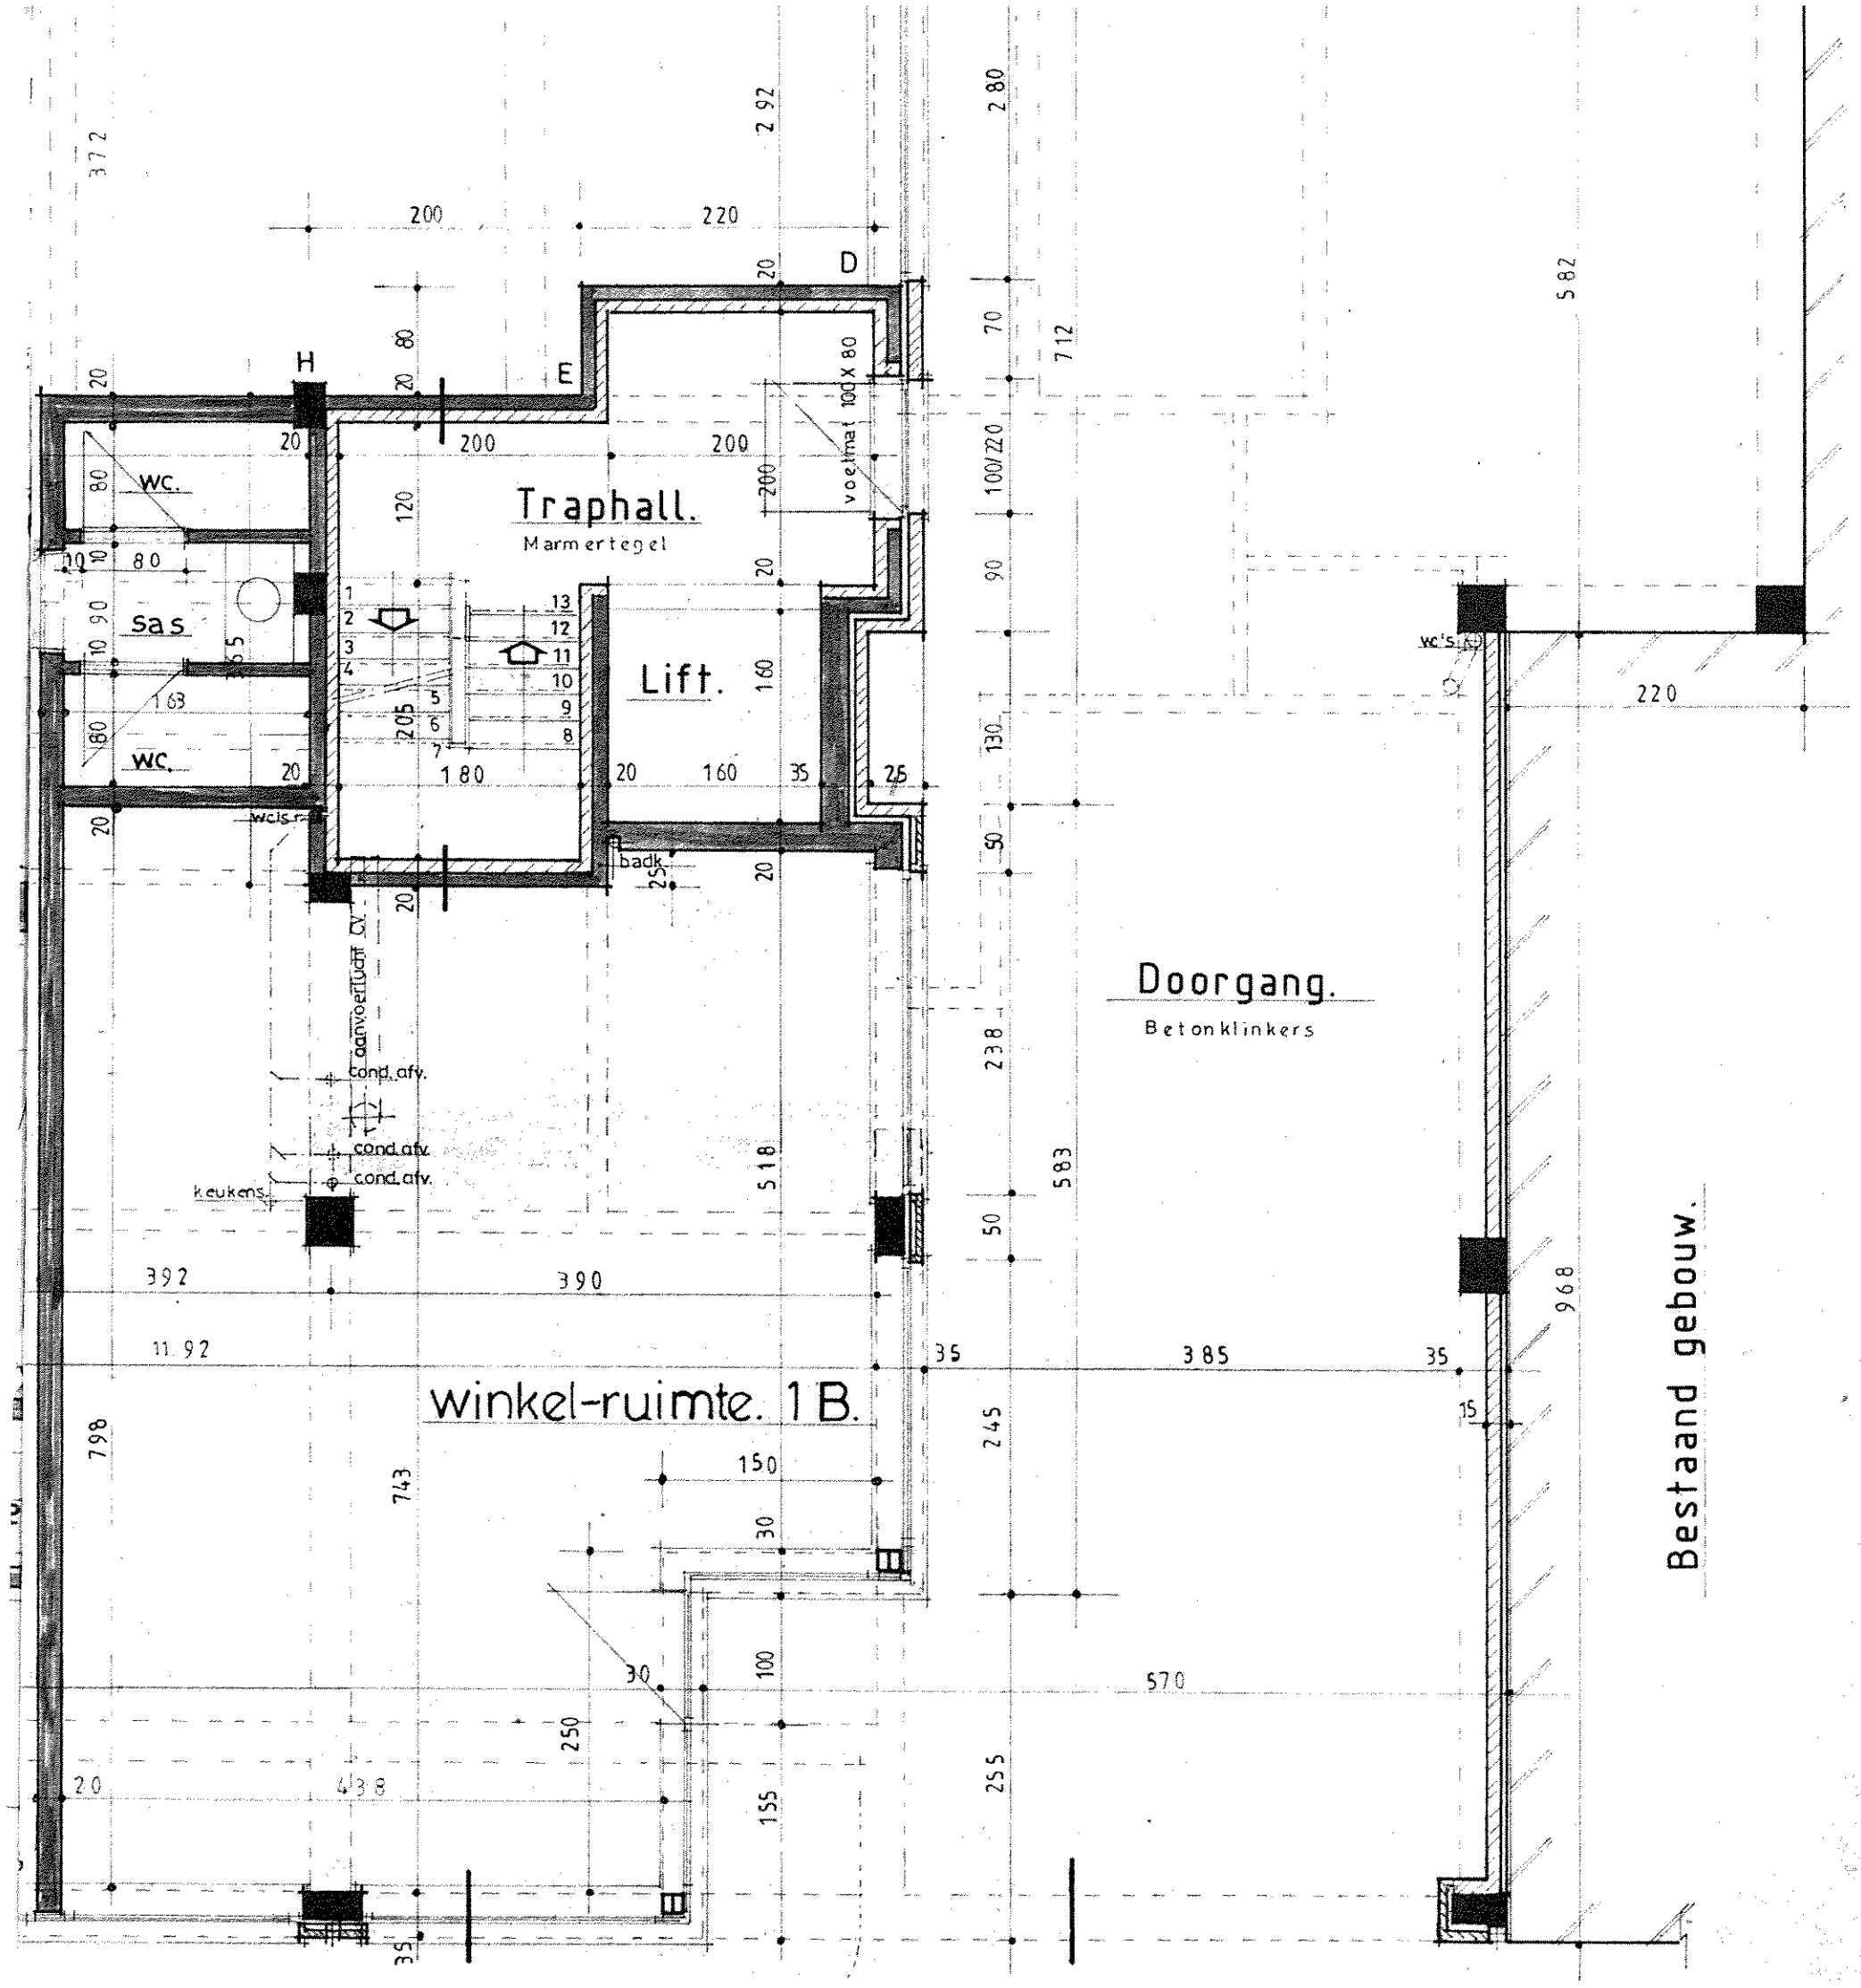
Traphall.
Marmertegel
Lift.
Doorgang.
Betonklinkers
winkel-ruimte. 1 B.
Bestaand gebouw.
wc.
sas
wc.
wc's
badk.
cond. afv.
cond. afv.
cond. afv.
keukens
voetmat 100 X 80
H
E
D
200
220
392
390
11.92
385
570
438
798
743
518
583
968
582
712
100/220