


gebuur  
 St. Michielsstraat 2  
 3620 Lanaken / Kessel

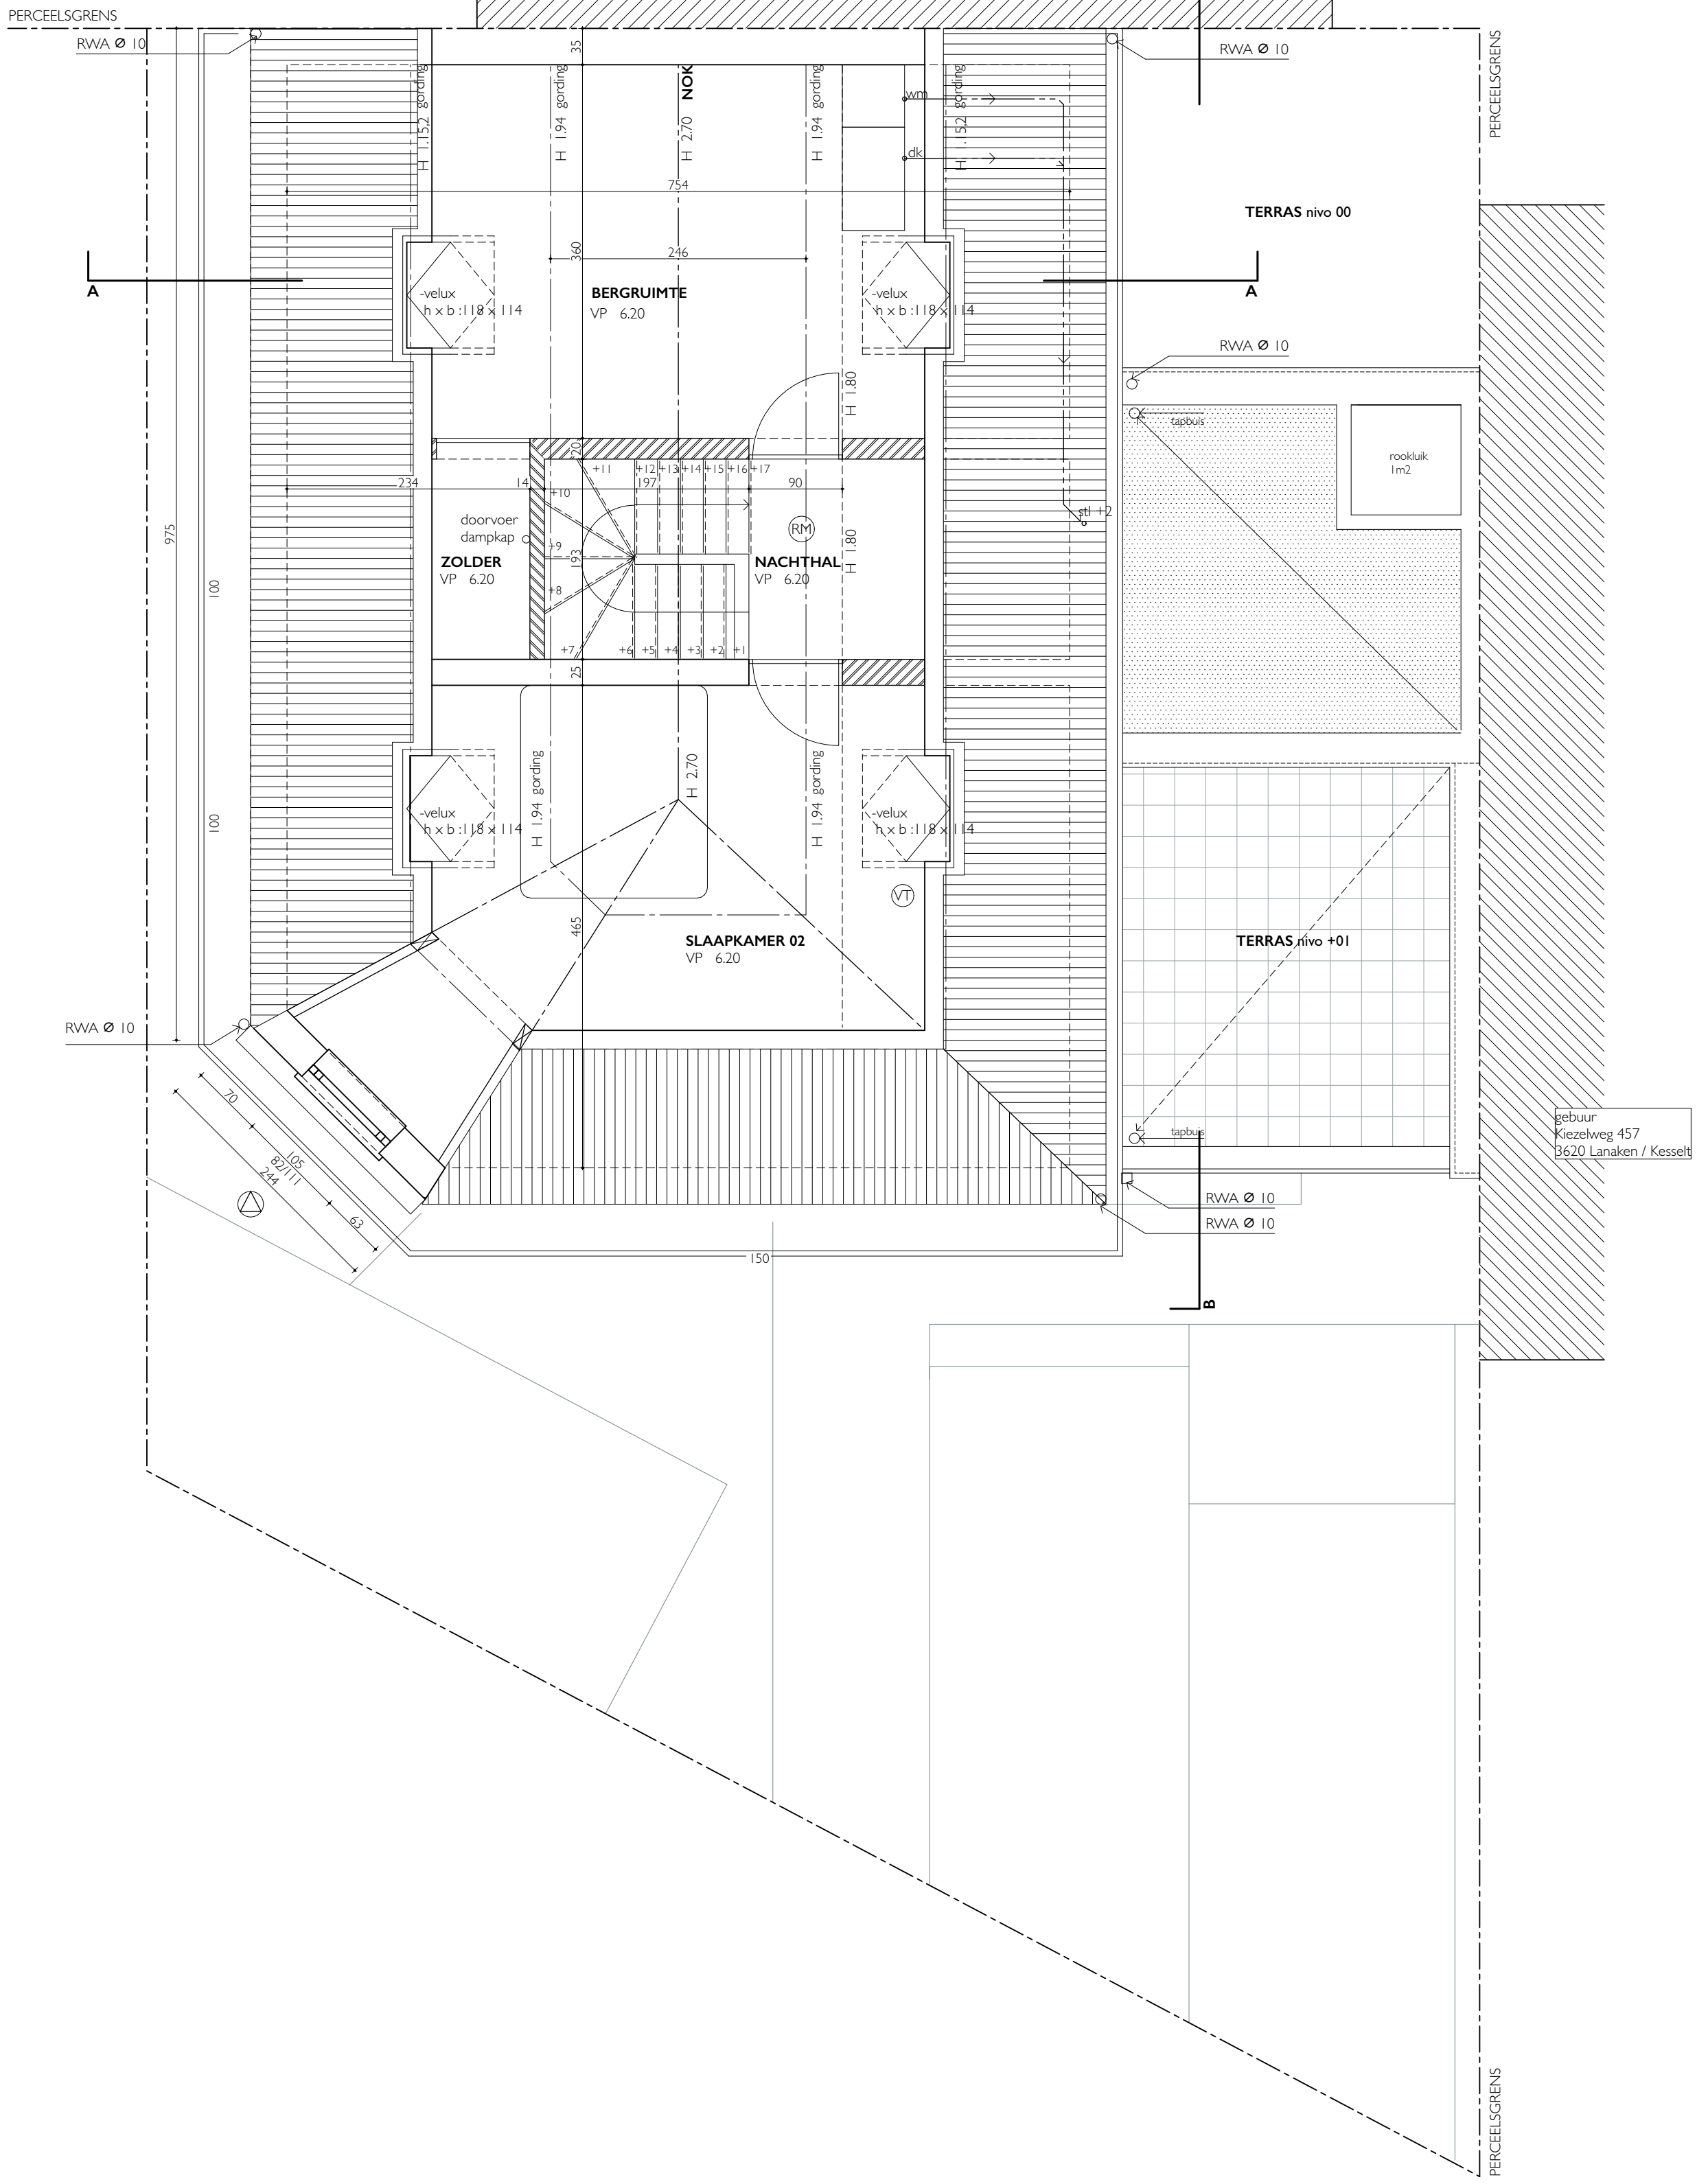

gebuur  
 Kiezelweg 457  
 3620 Lanaken / Kessel