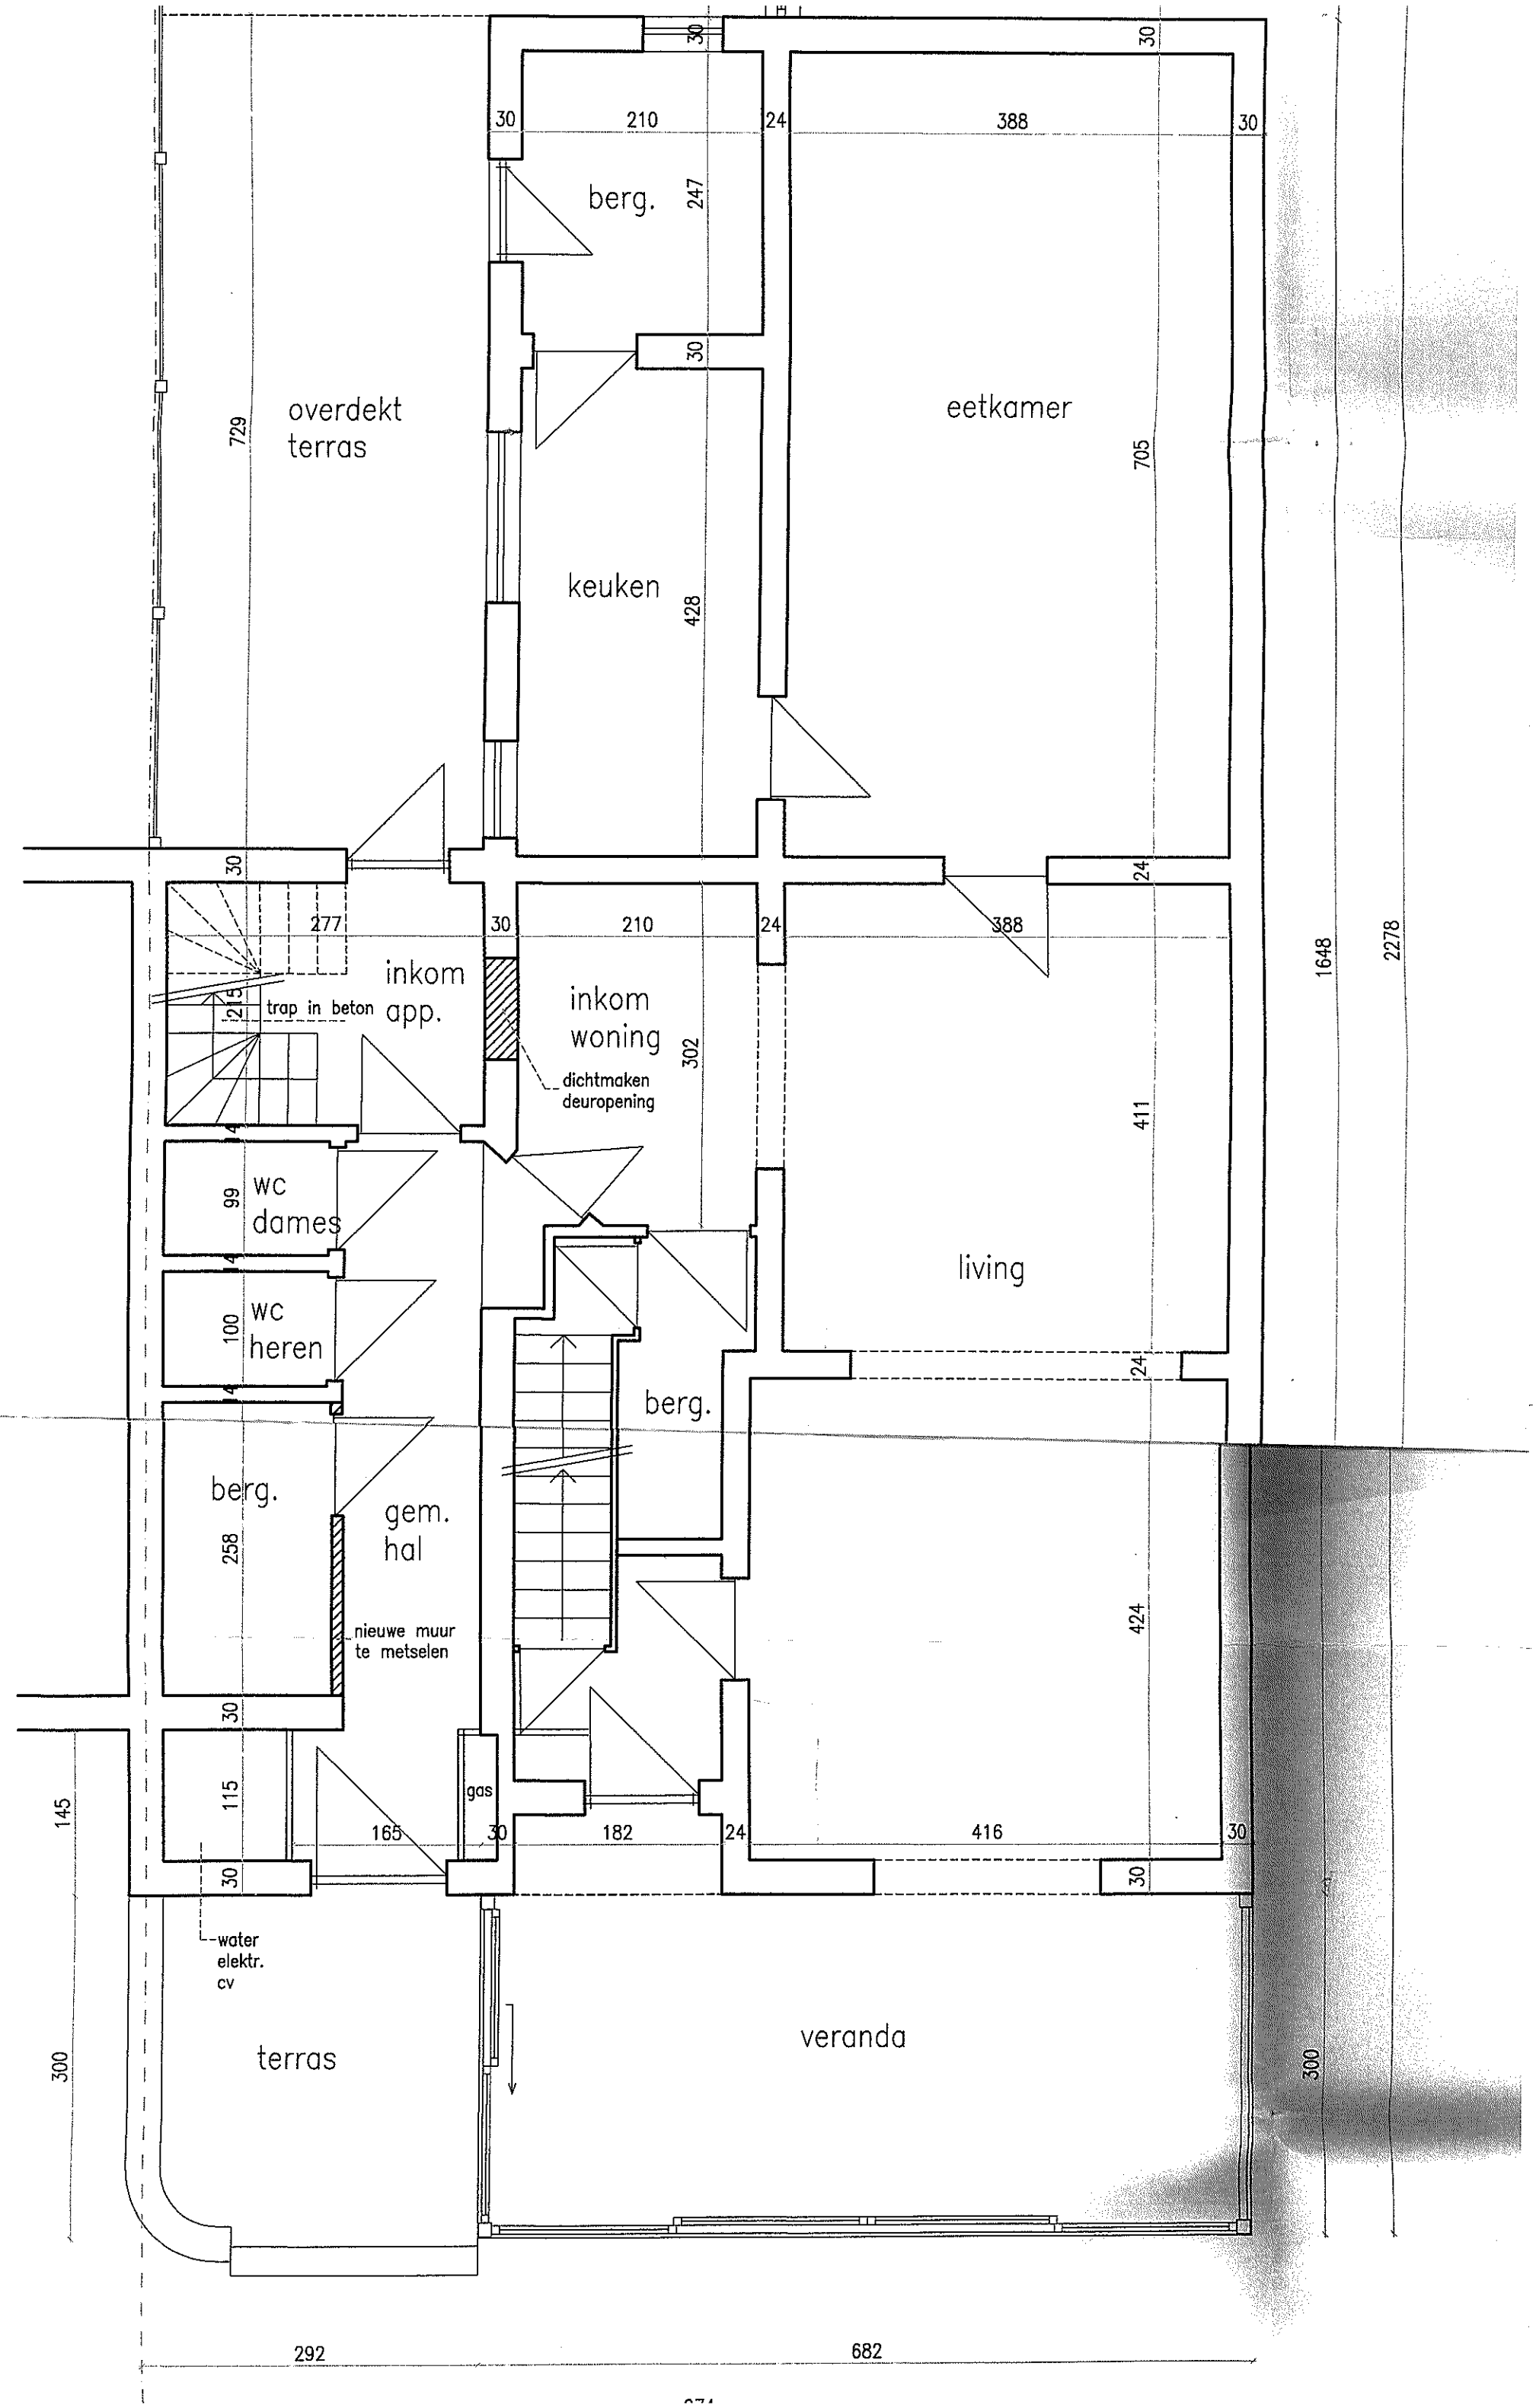
overdekt terras
berg.
keuken
eetkamer
inkom app.
inkom woning
trap in beton
dichtmaken deuropening
wc dames
wc heren
living
berg.
berg.
gem. hal
nieuwe muur te metselen
gas
water elektr. cv
terras
veranda
30
210
24
388
30
247
729
705
428
277
215
302
411
99
100
258
424
115
145
165
182
416
1648
2278
300
292
682